

GRONDPLAN niv. 0

DIETER PEETERS
ARCHITECTEN

BALKESTRAAT 29
1910 KAMPENHOUT
0472 84 34 84
info@dieterpeetersarchitecten.be
www.dieterpeetersarchitecten.be


17.1644
TERSPELT - BRUSSELSESTEENWEG 144
1785 MERCHTEM

FRANS THOMAS nv
BRUSSELSESTEENWEG 144
1785 MERCHTEM

VERKOOPSPLAN

UNIT C8

INDEX -	TEKENAAR SVS
SCHAAL 1:75	06/06/2018

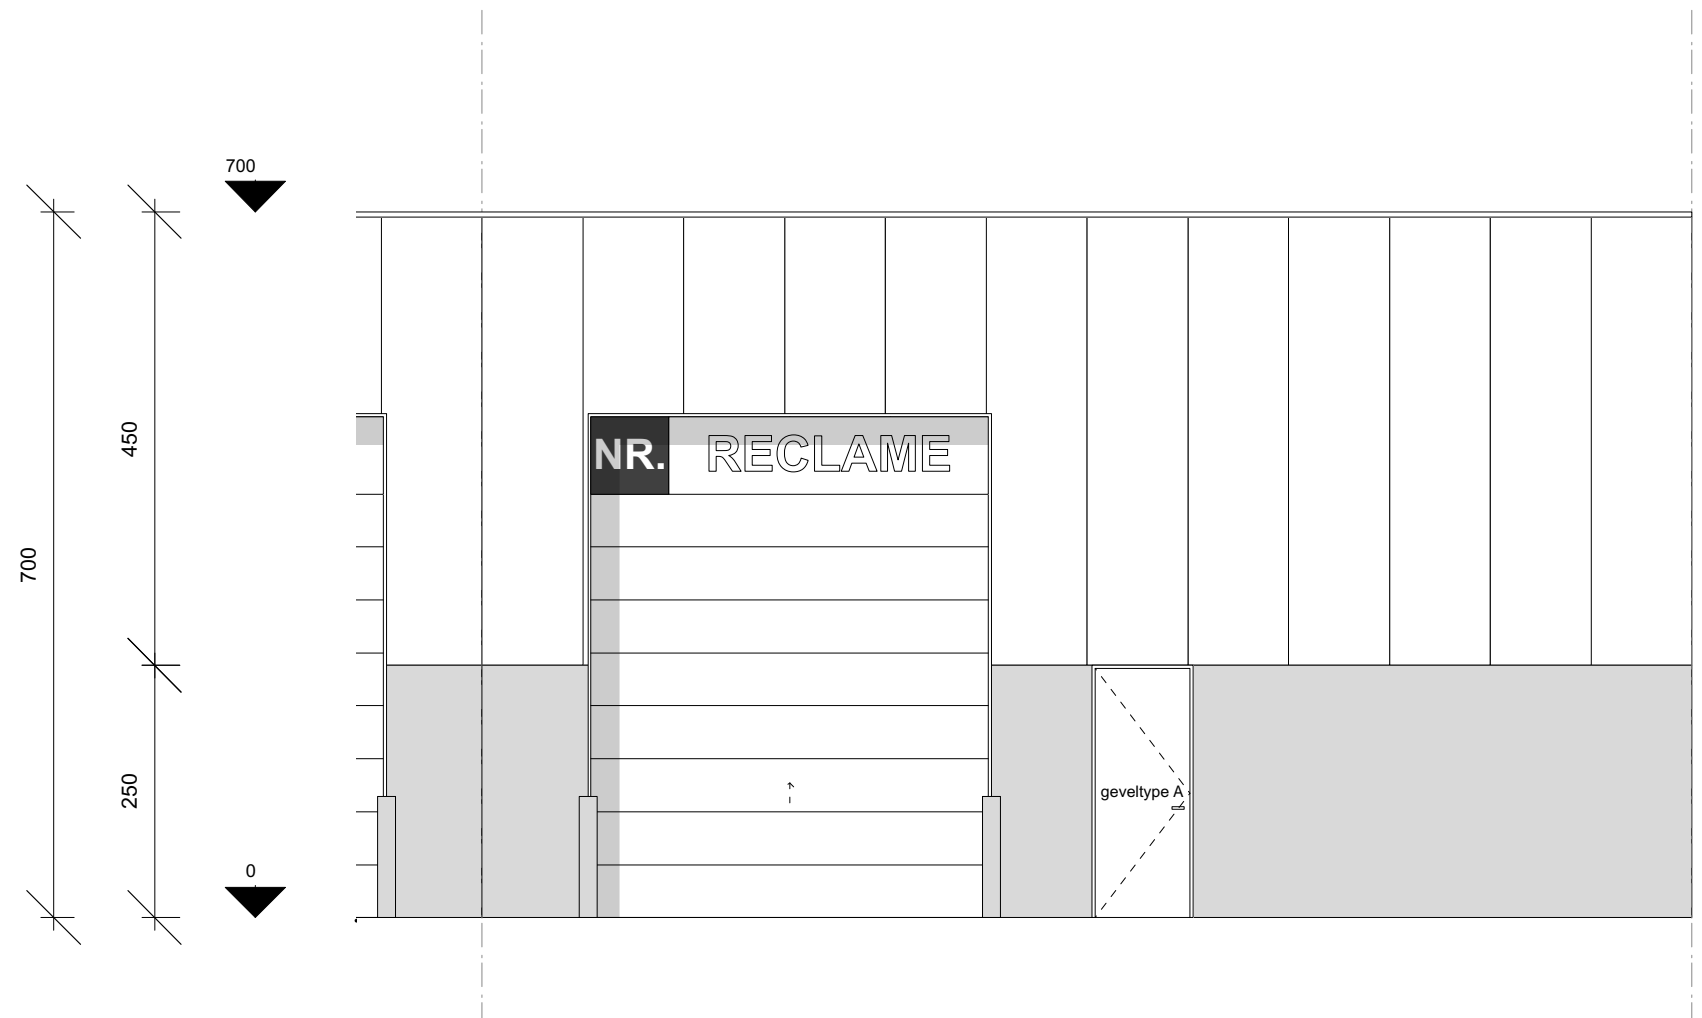

VOORGEVEL

**DIETER
PEETERS**
ARCHITECTEN

BALKESTRAAT 29
1910 KAMPENHOUT
0472 84 34 84
info@dieterpeetersarchitecten.be
www.dieterpeetersarchitecten.be

17.1644
TERSPELT - BRUSSESESTEENWEG 144
1785 MERCHTEM

FRANS THOMAS nv
BRUSSESESTEENWEG 144
1785 MERCHTEM

VERKOOPSPLAN



UNIT C8

INDEX -

SCHAAL 1:75

TEKENAAR SVS

06/06/2018

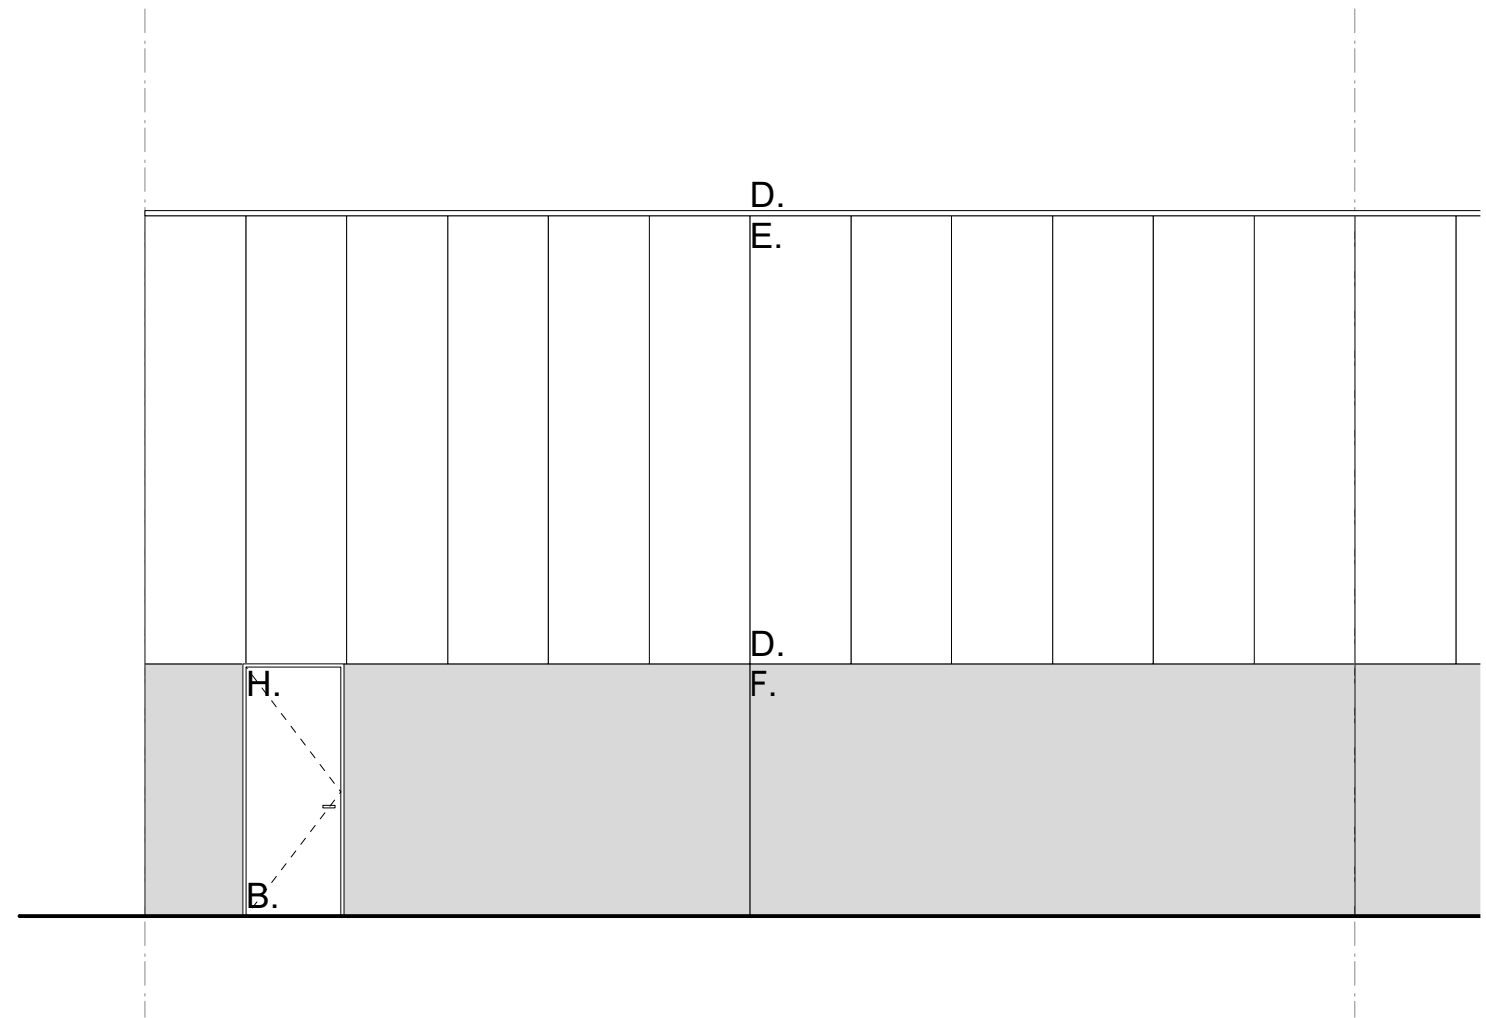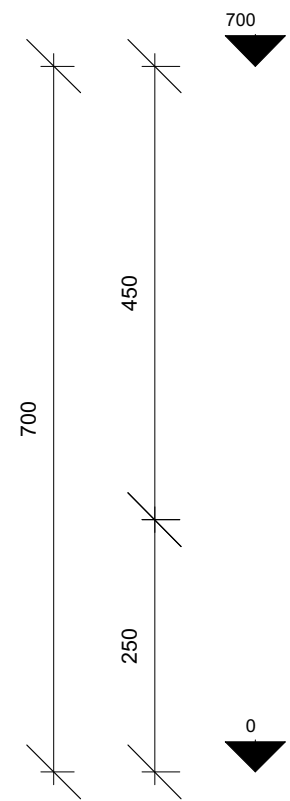

ZIJGEVEL RECHTS

DIETER PEETERS
ARCHITECTEN

BALKESTRAAT 29
1910 KAMPENHOUT
0472 84 34 84
info@dieterpeetersarchitecten.be
www.dieterpeetersarchitecten.be


17.1644
TERSPELT - BRUSSELSESTEENWEG 144
1785 MERCHTEM

FRANS THOMAS nv
BRUSSELSESTEENWEG 144
1785 MERCHTEM


VERKOOPSPLAN

UNIT C8


INDEX -	TEKENAAR SVS
SCHAAL 1:75	06/06/2018

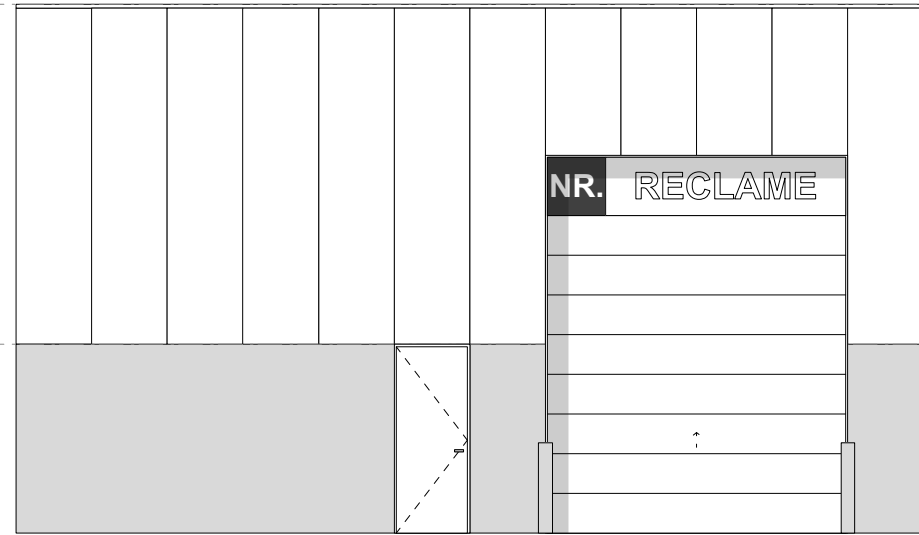


TYPEGEVEL A (STANDAARD)

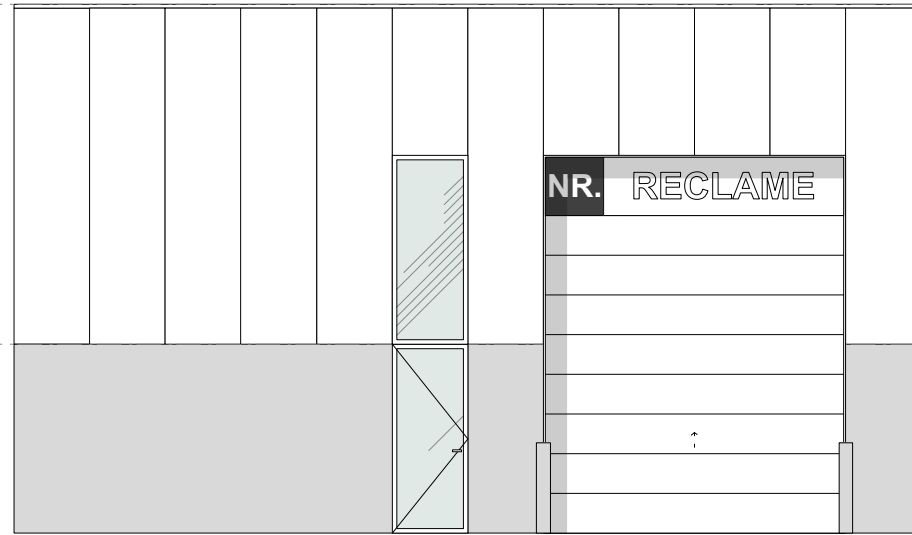


TYPEGEVEL B

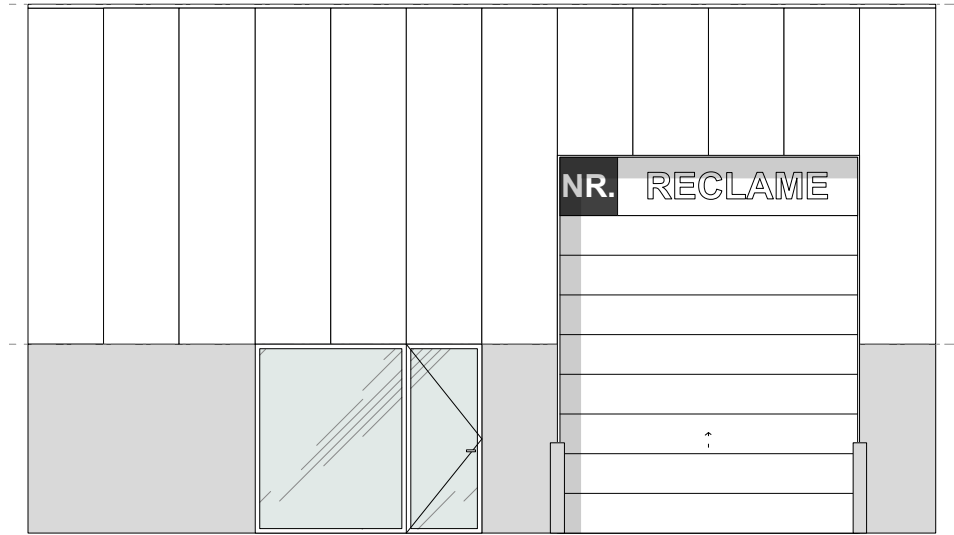

TYPEGEVEL C

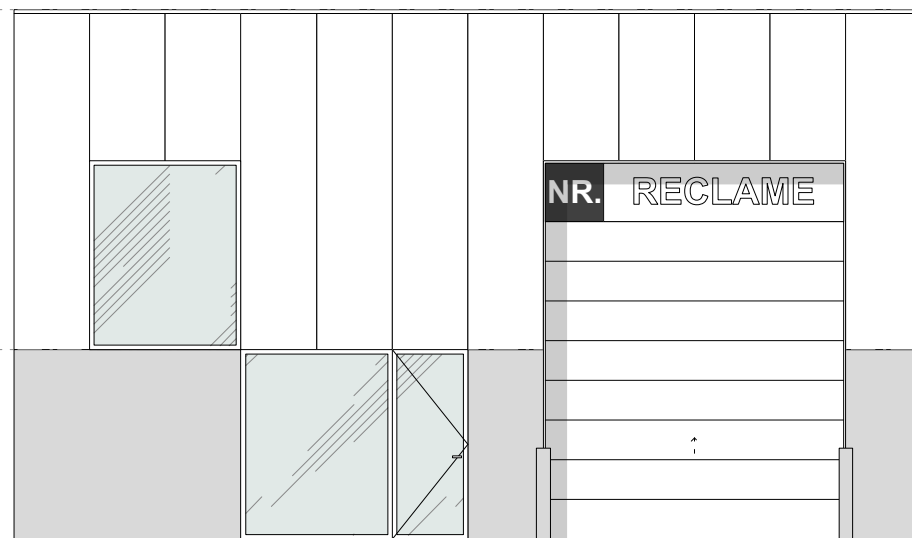

TYPEGEVEL D

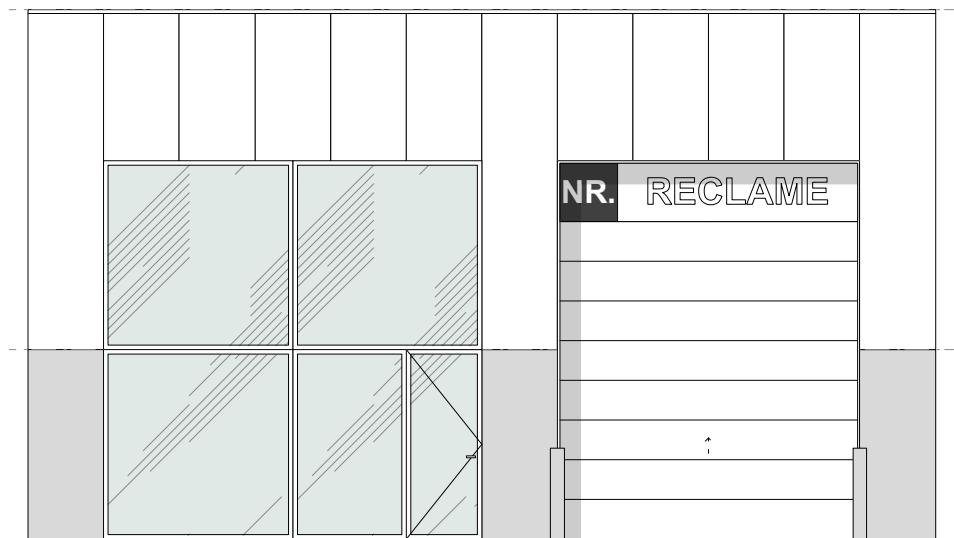

TYPEGEVEL E