


INPLANTING
schaal 1/2.500

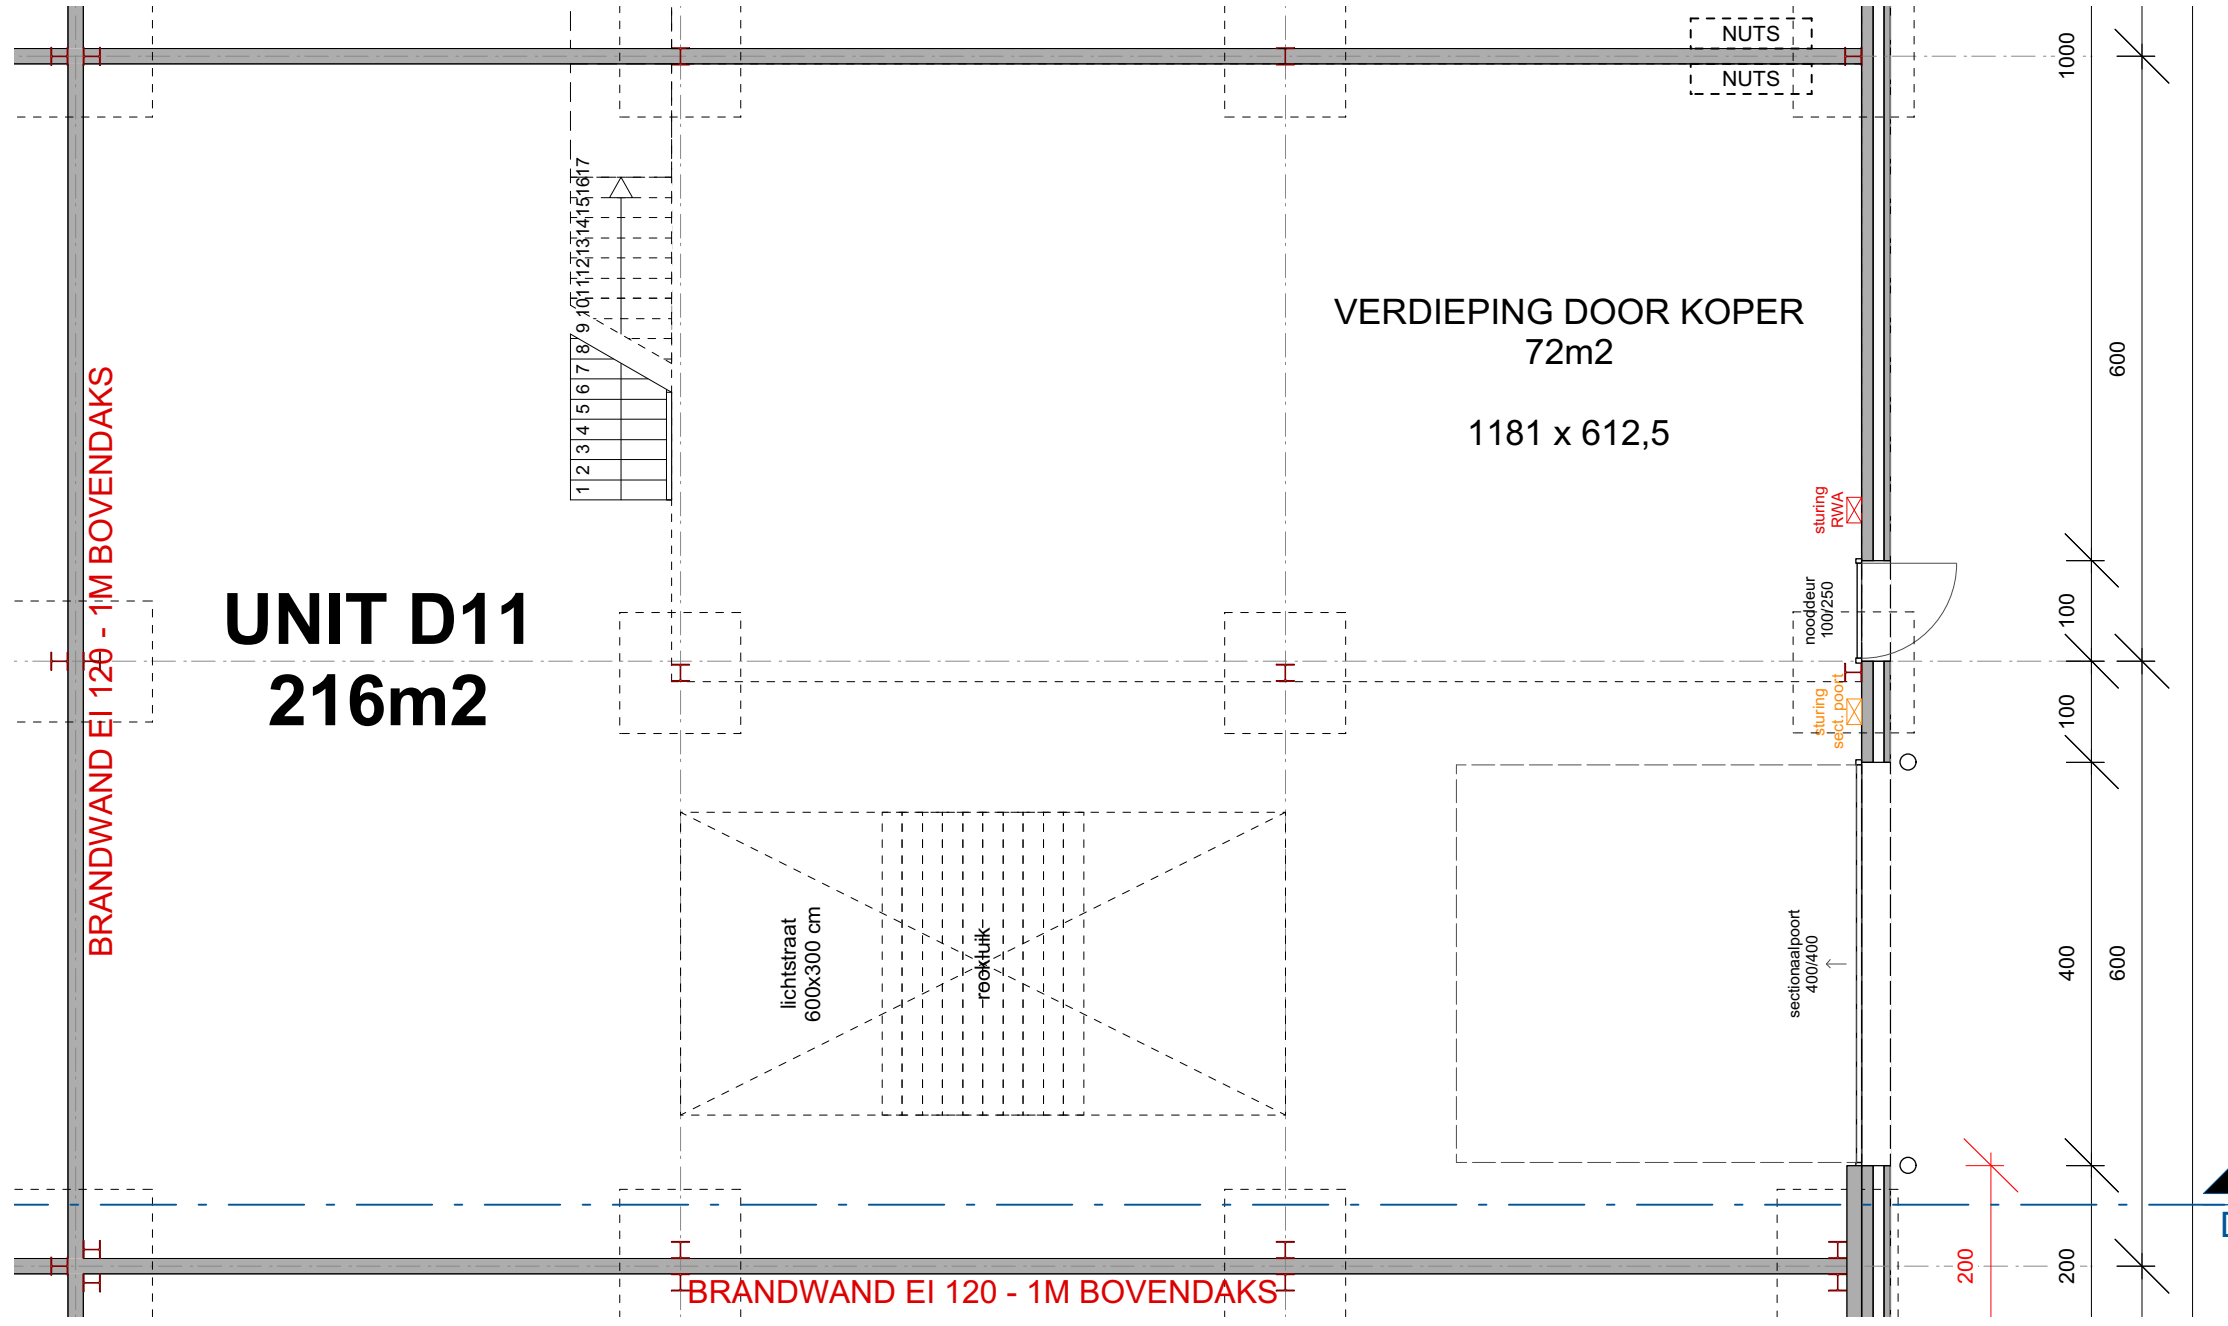

GRONDPLAN niv. 0


DIETER PEETERS
ARCHITECTEN

BALKESTRAAT 29
1910 KAMPENHOUT
0472 84 34 84
info@dieterpeetersarchitecten.be
www.dieterpeetersarchitecten.be


17.1644
TERSPELT - BRUSSELSESTEENWEG 144
1785 MERCHTEM

FRANS THOMAS nv
BRUSSELSESTEENWEG 144
1785 MERCHTEM

VERKOOPSPLAN	
UNIT D11	
INDEX -	TEKENAAR SVS
SCHAAL 1:75	07/05/2018

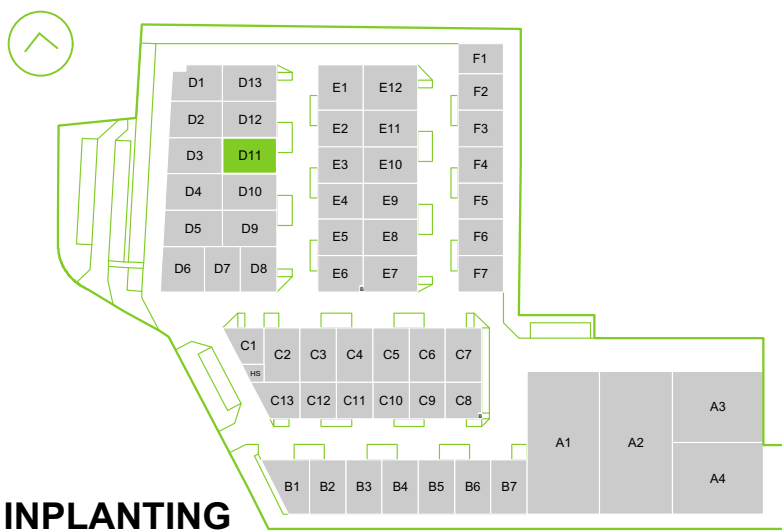

INPLANTING
schaal 1/2.500

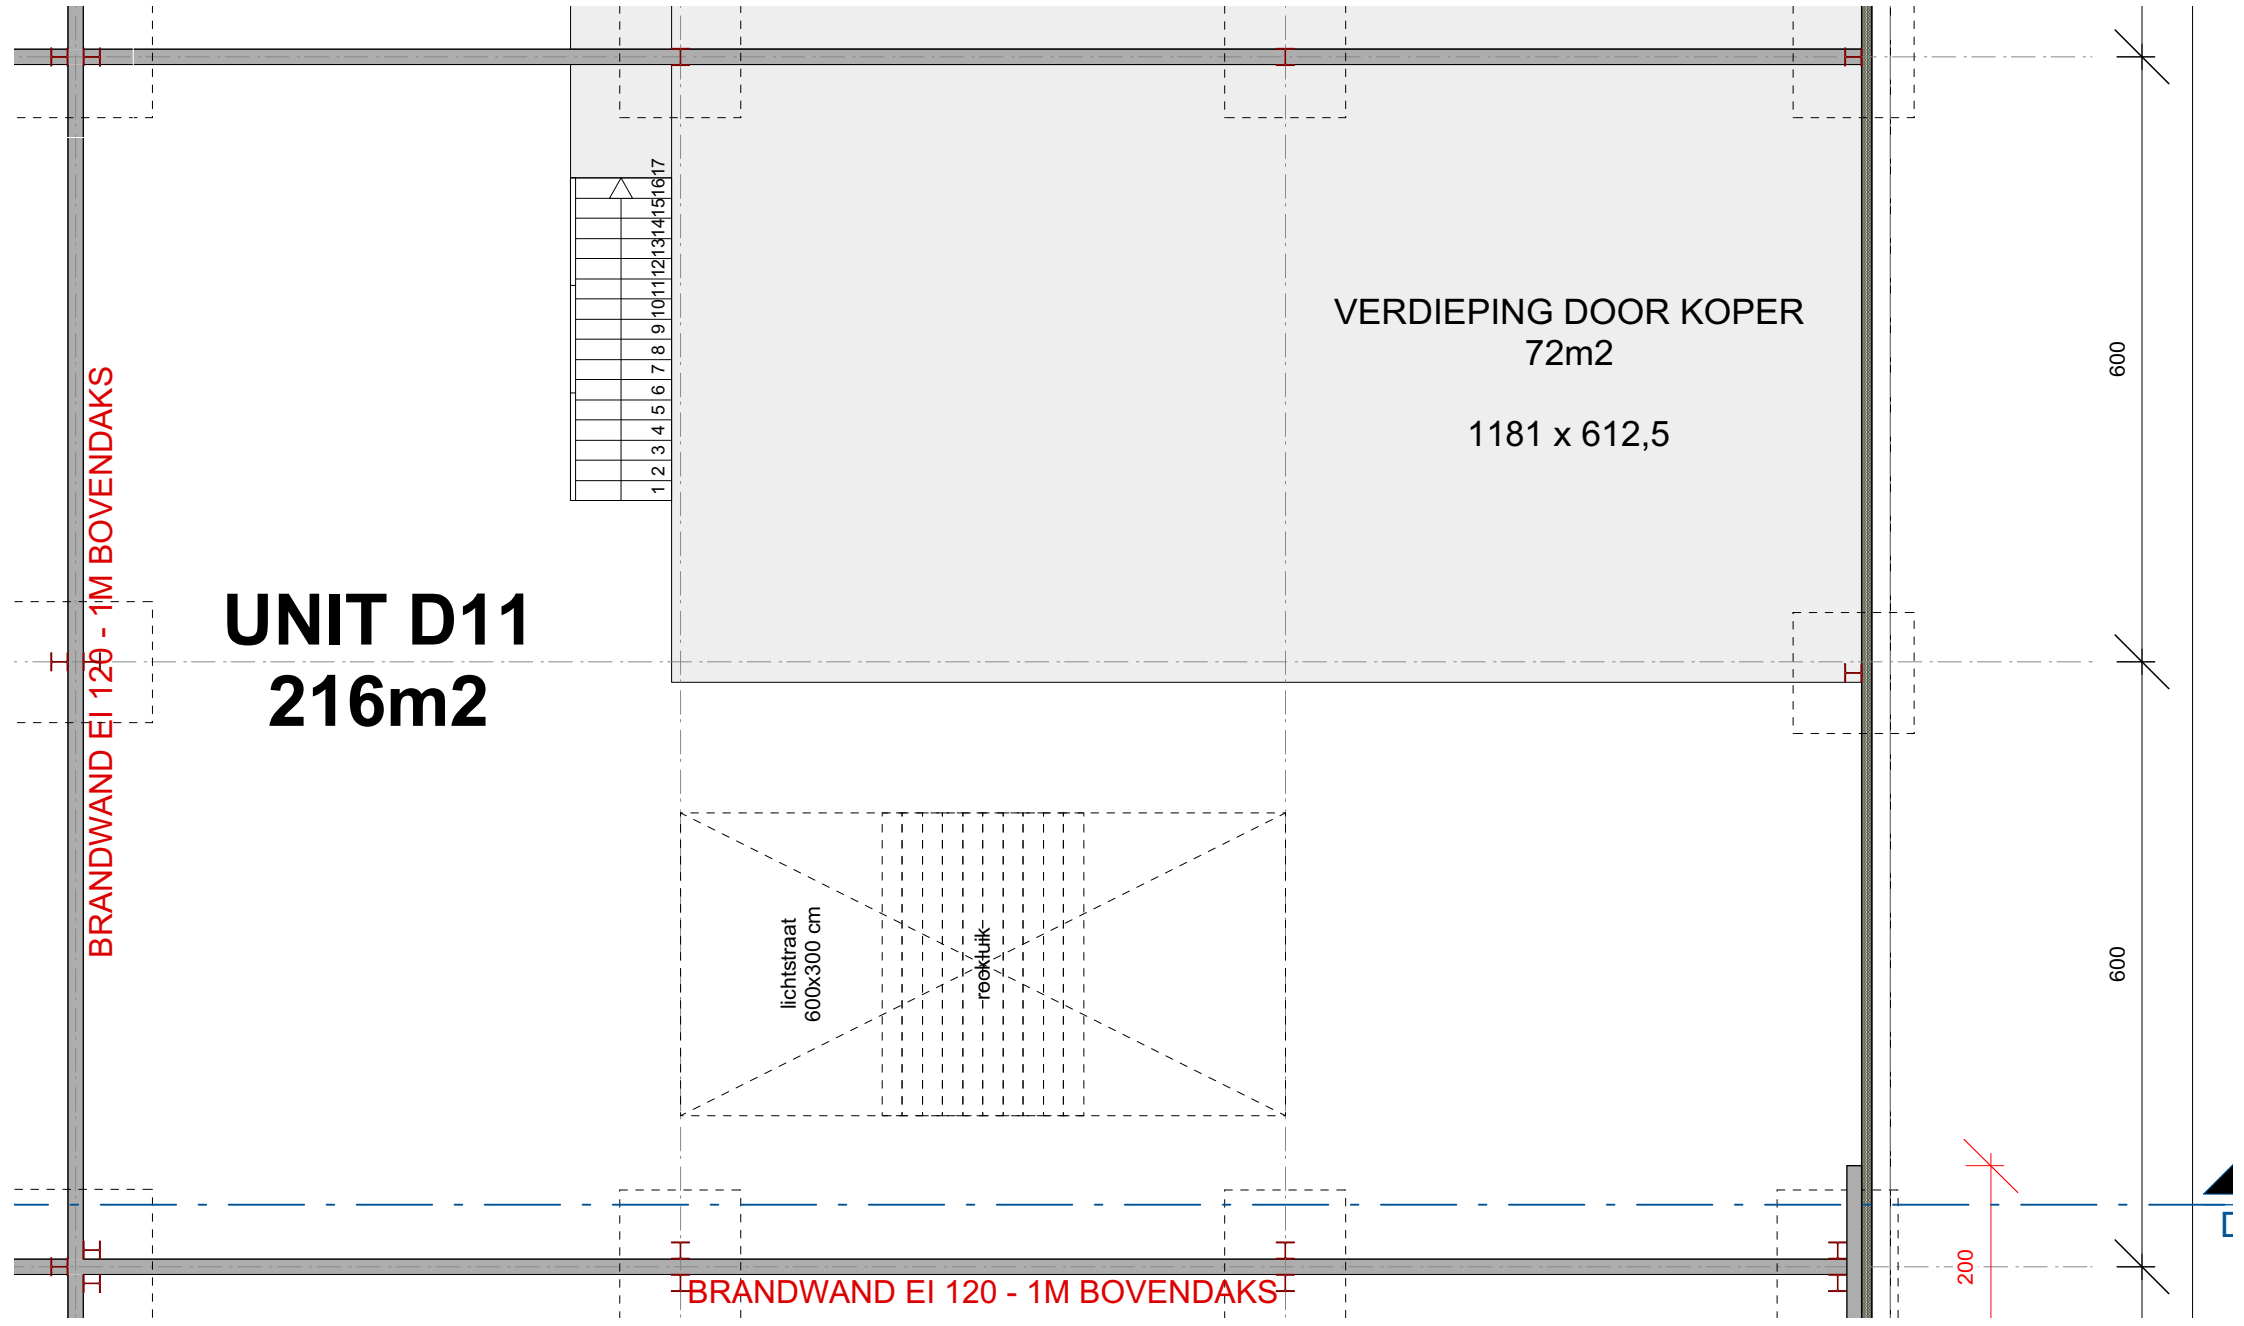

GRONDPLAN niv. +1

DIETER PEETERS
ARCHITECTEN

BALKESTRAAT 29
1910 KAMPENHOUT
0472 84 34 84
info@dieterpeetersarchitecten.be
www.dieterpeetersarchitecten.be



17.1644
TERSPELT - BRUSSELSESTEENWEG 144
1785 MERCHTEM

FRANS THOMAS nv
BRUSSELSESTEENWEG 144
1785 MERCHTEM

VERKOOPSPLAN	
UNIT D11	
INDEX -	TEKENAAR SVS
SCHAAL 1:75	07/05/2018



INPLANTING
 schaal 1/2.500

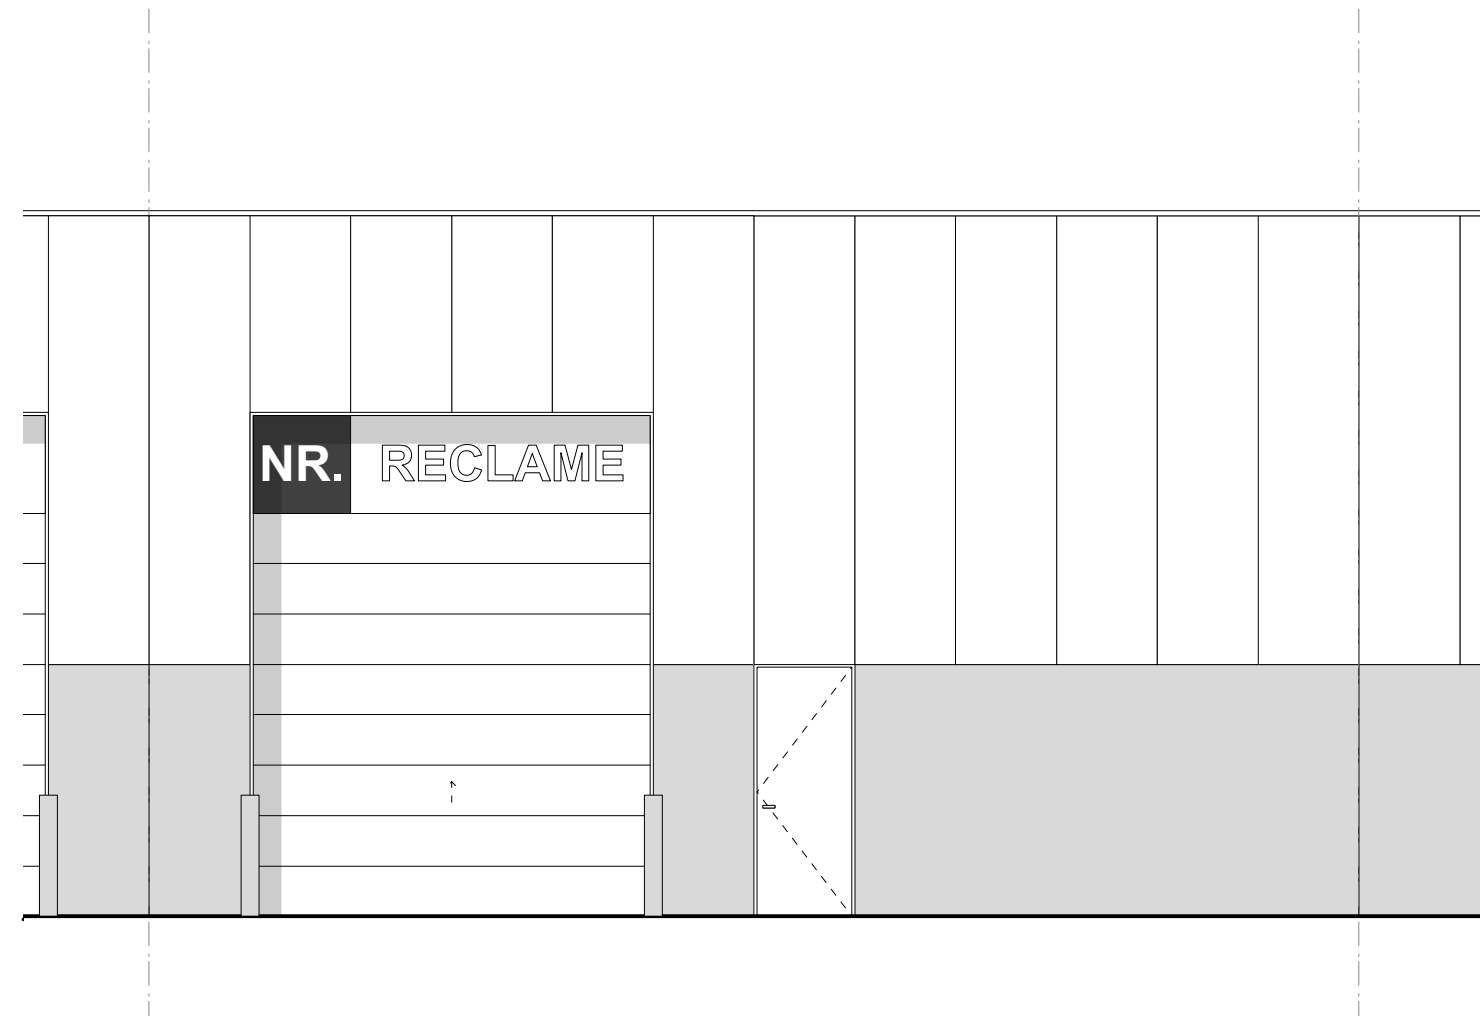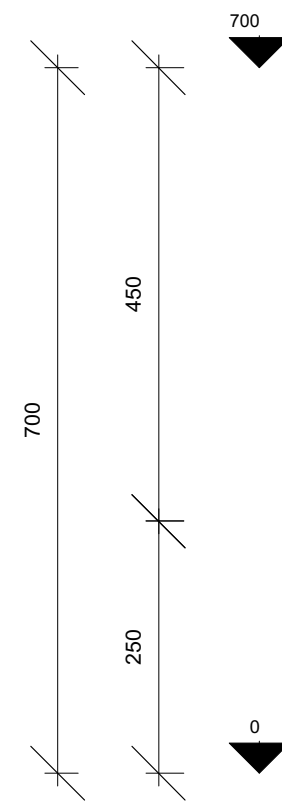

VOORGEVEL


DIETER PEETERS
 ARCHITECTEN

BALKESTRAAT 29
 1910 KAMPENHOUT
 0472 84 34 84
 info@dieterpeetersarchitecten.be
 www.dieterpeetersarchitecten.be


17.1644
 TERSPELT - BRUSSESESTEENWEG 144
 1785 MERCHTEM

FRANS THOMAS nv
 BRUSSESESTEENWEG 144
 1785 MERCHTEM


VERKOOPSPLAN	
UNIT D11	
INDEX -	TEKENAAR SVS
SCHAAL 1:75	07/05/2018

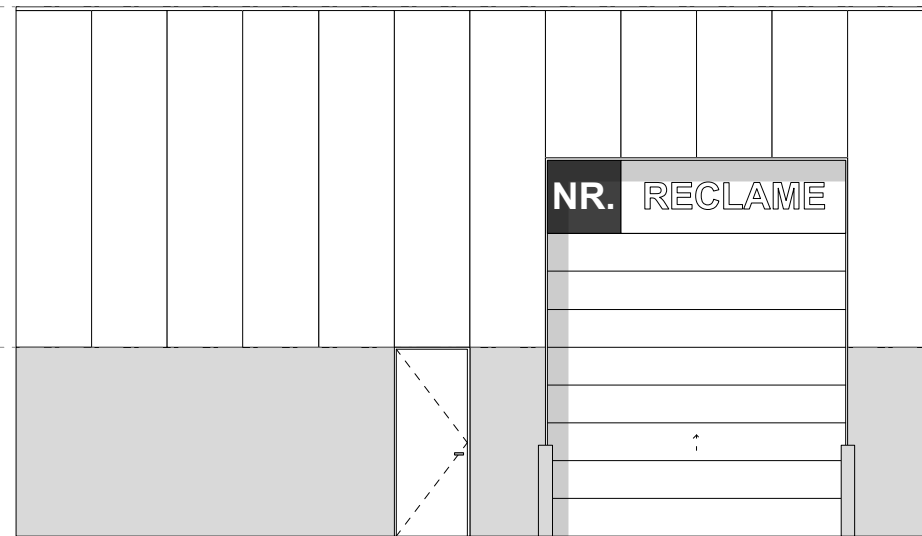


TYPEGEVEL A (STANDAARD)

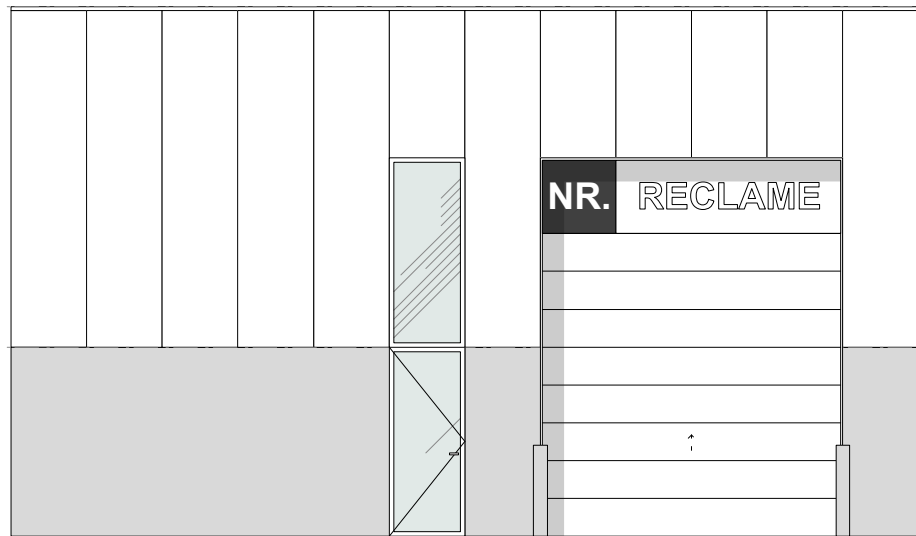


TYPEGEVEL B

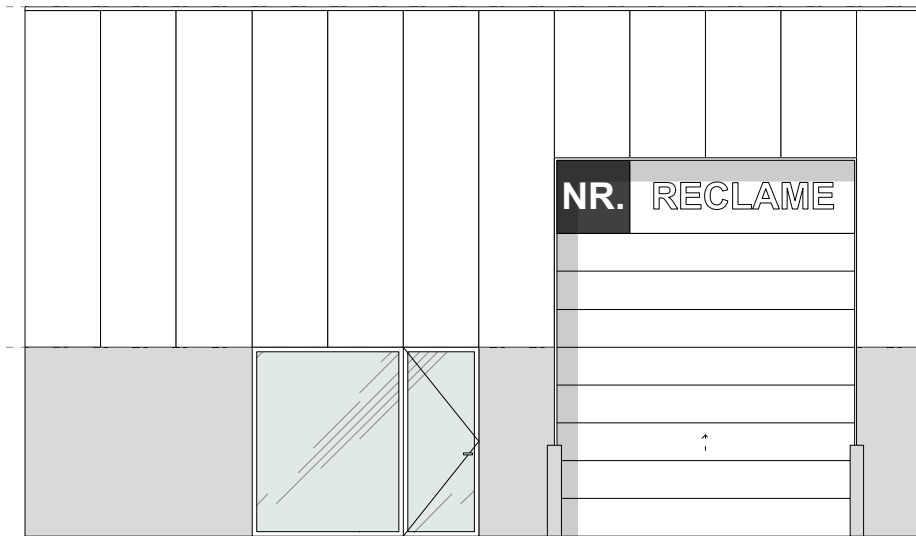

TYPEGEVEL C

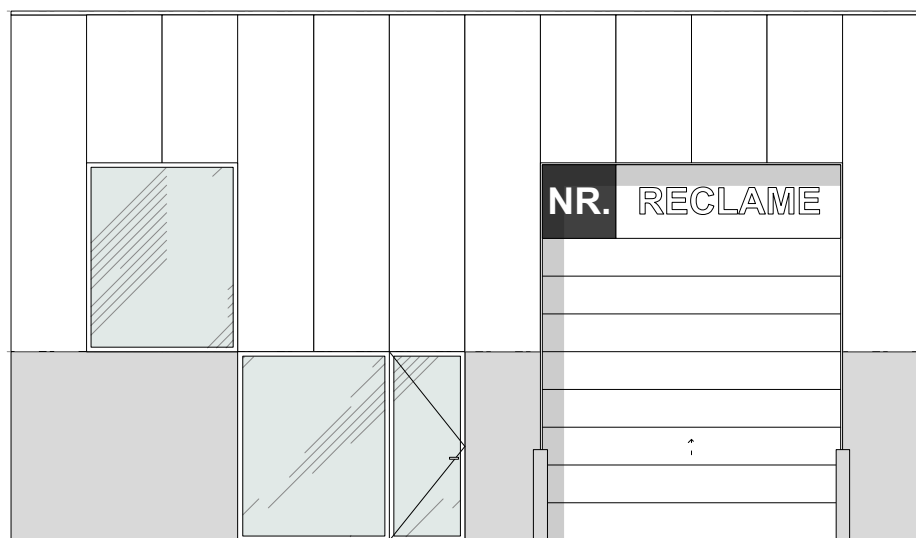

TYPEGEVEL D

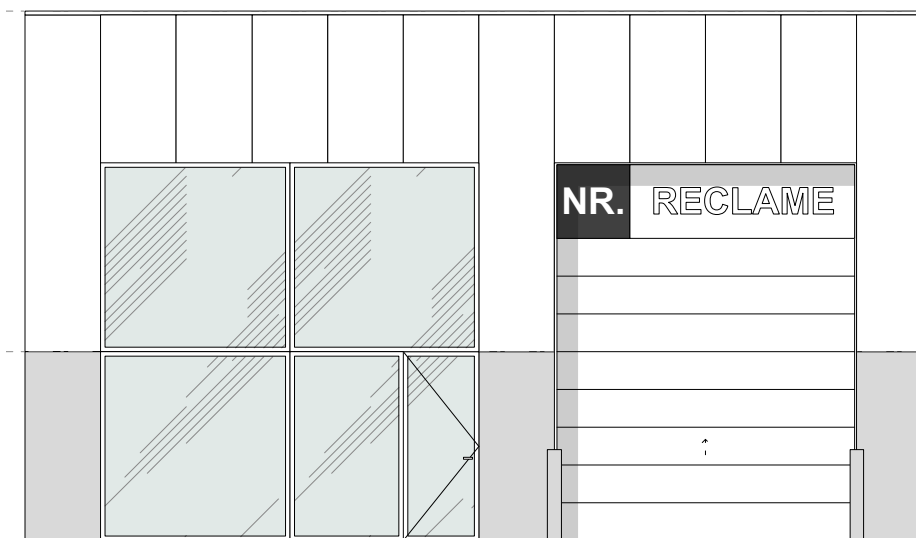

TYPEGEVEL E