


INPLANTING
schaal 1/2.500

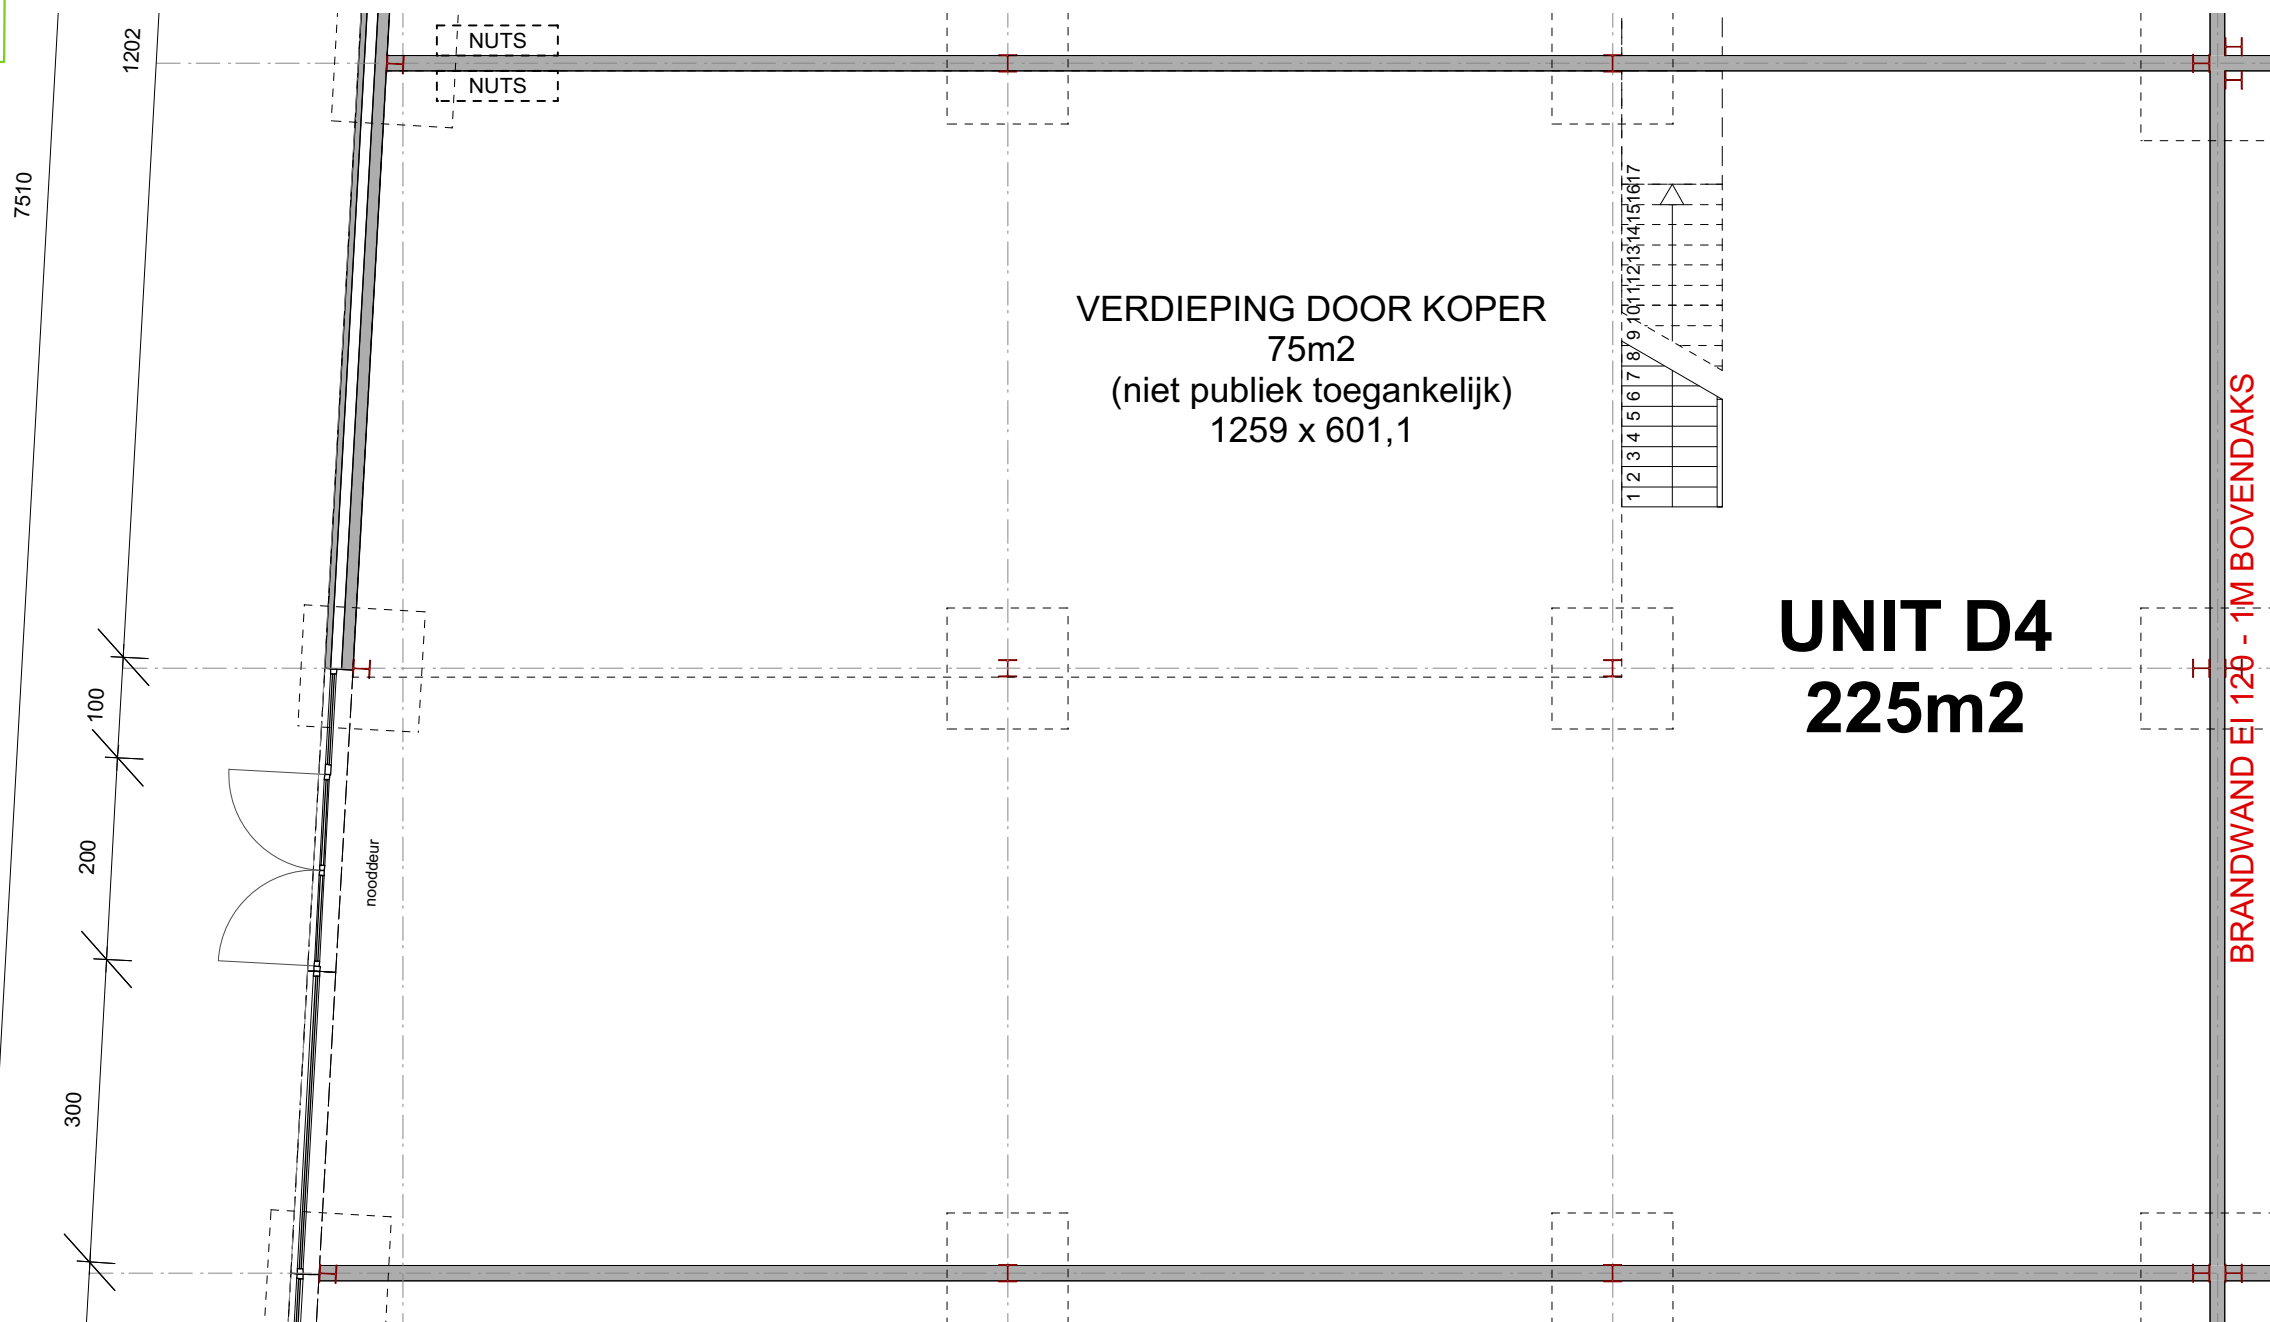

GRONDPLAN niv. 0

DIETER PEETERS
ARCHITECTEN

BALKESTRAAT 29
1910 KAMPENHOUT
0472 84 34 84
info@dieterpeetersarchitecten.be
www.dieterpeetersarchitecten.be

17.1644
TERSPELT - BRUSSESESTEENWEG 144
1785 MERCHTEM


FRANS THOMAS nv
BRUSSESESTEENWEG 144
1785 MERCHTEM

VERKOOPSPLAN


UNIT D4

INDEX -
SCHAAL 1:75

TEKENAAR SVS
07/05/2018

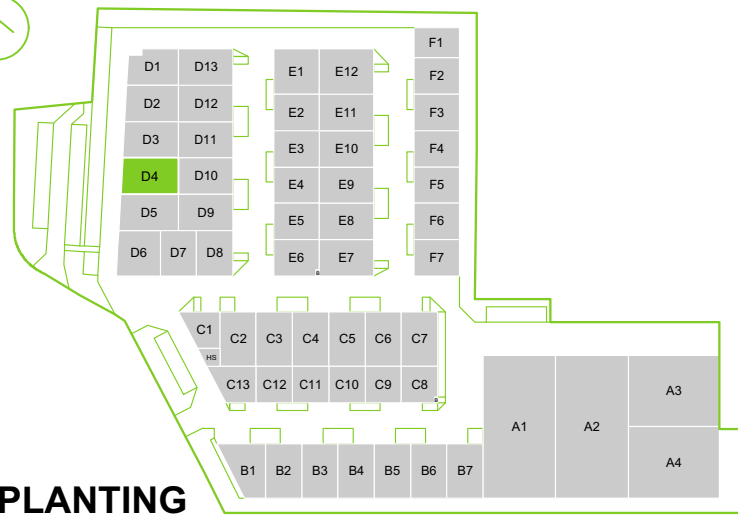

INPLANTING
schaal 1/2.500

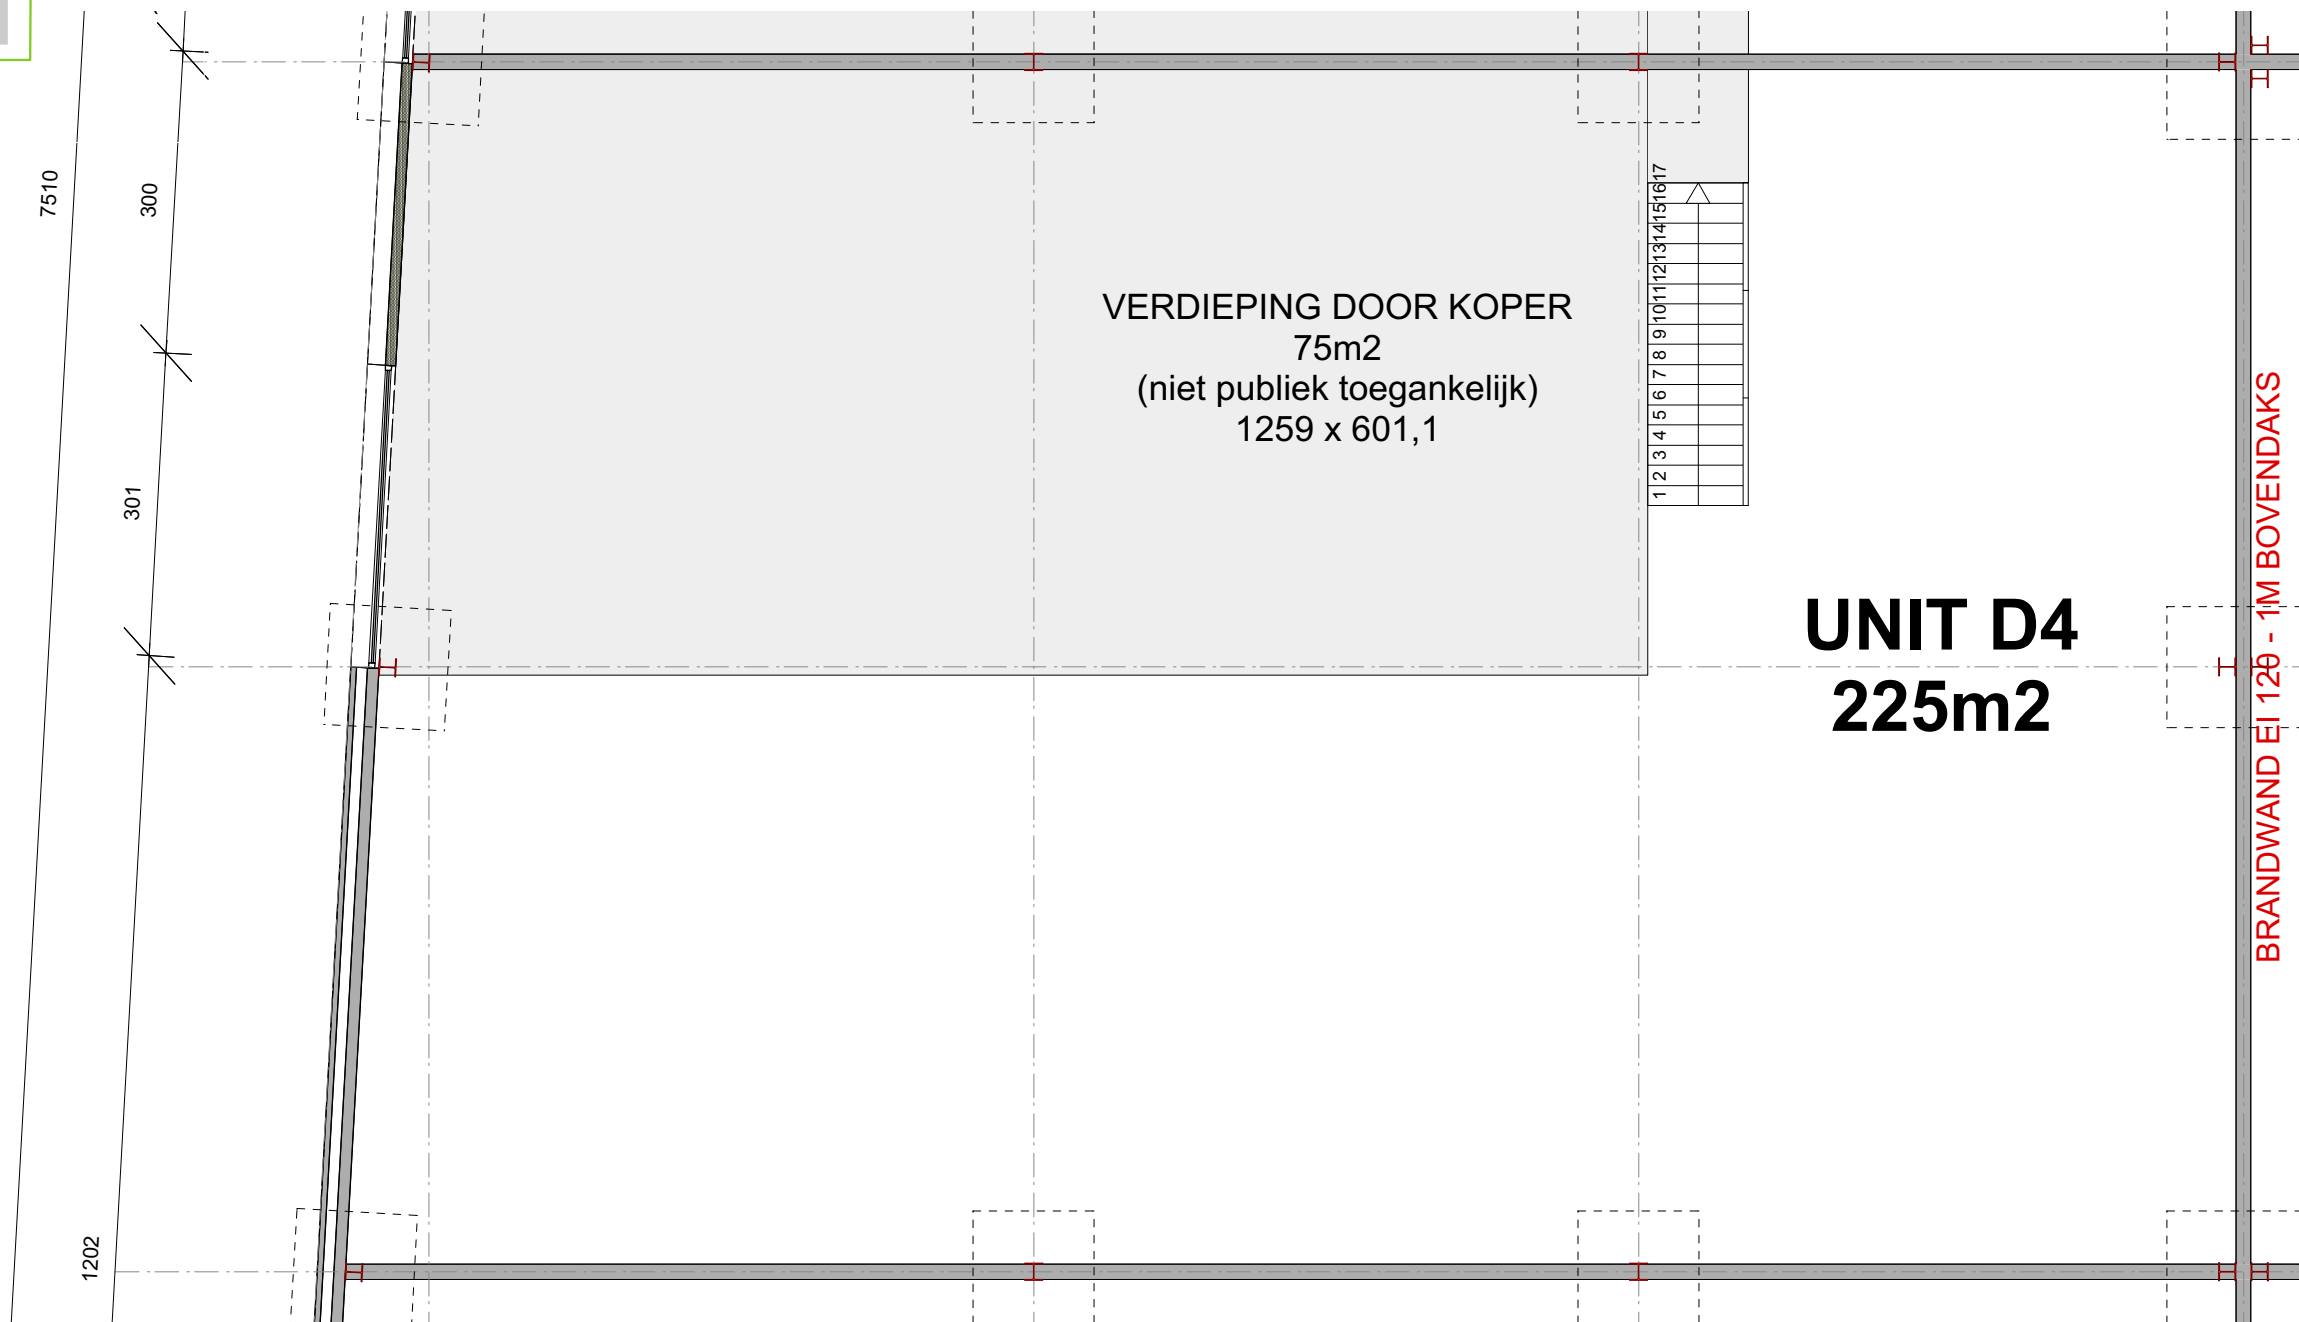

GRONDPLAN niv. +1

DIETER PEETERS
ARCHITECTEN

BALKESTRAAT 29
1910 KAMPENHOUT
0472 84 34 84
info@dieterpeetersarchitecten.be
www.dieterpeetersarchitecten.be

17.1644
TERSPELT - BRUSSESESTEENWEG 144
1785 MERCHTEM

FRANS THOMAS nv
BRUSSESESTEENWEG 144
1785 MERCHTEM

VERKOOPSPLAN

UNIT D4

INDEX -



SCHAAL 1:75

TEKENAAR SVS

07/05/2018



INPLANTING
 schaal 1/2.500

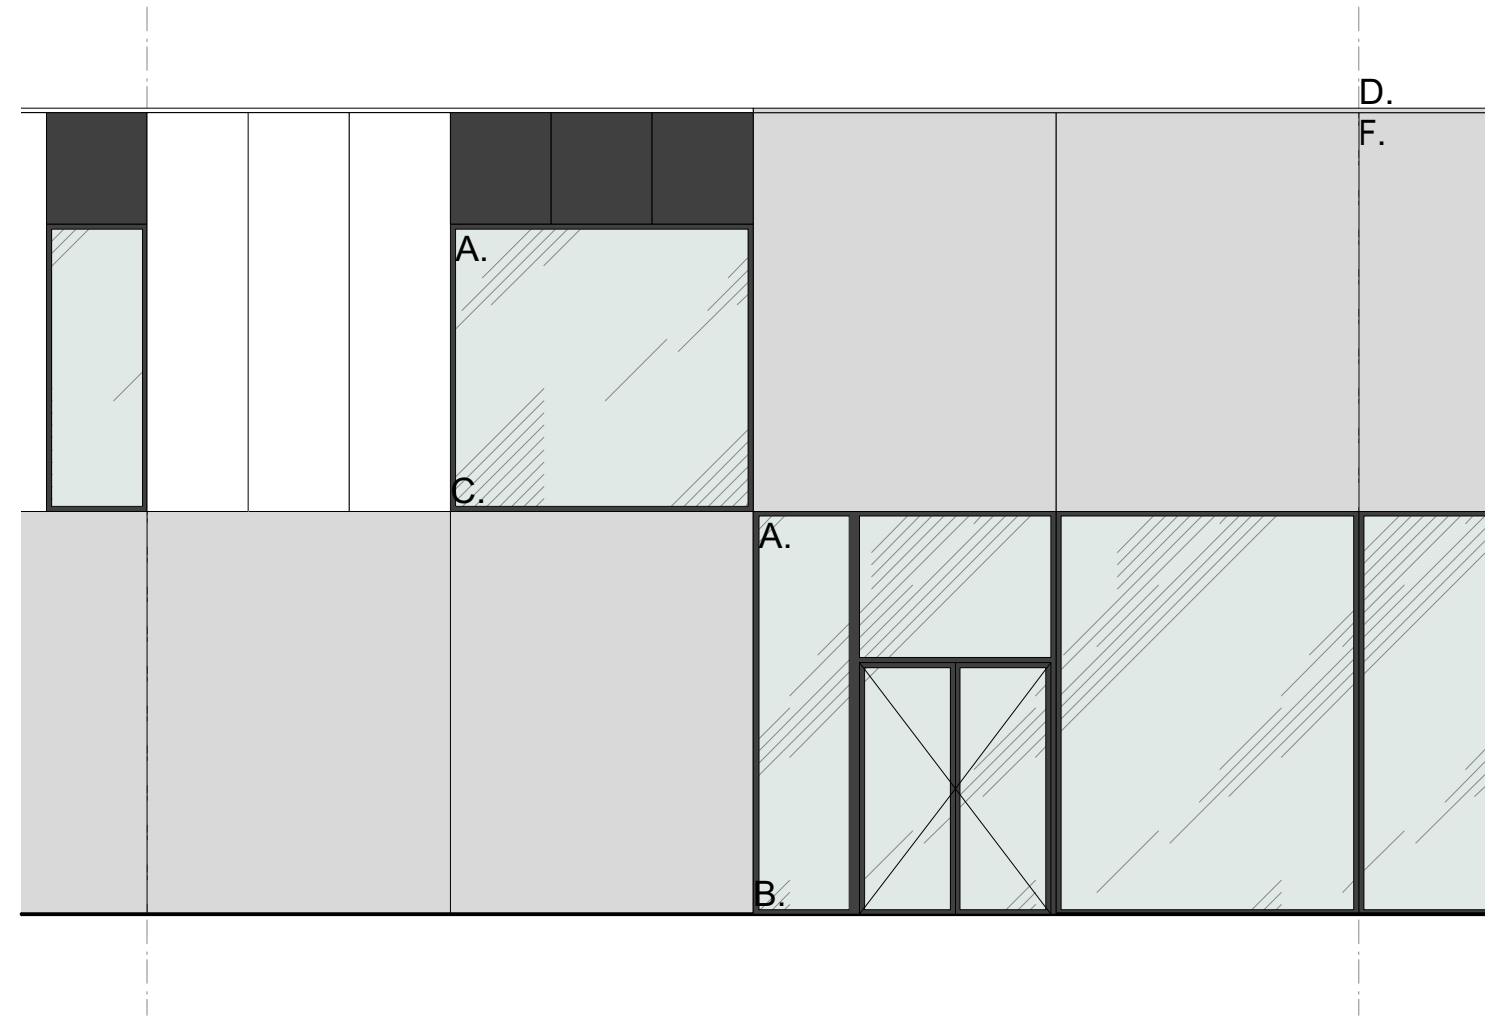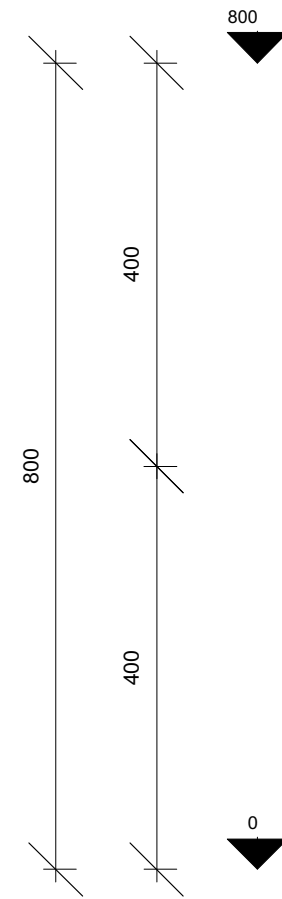

VOORGEVEL

DIETER PEETERS
 ARCHITECTEN

BALKESTRAAT 29
 1910 KAMPENHOUT
 0472 84 34 84
 info@dieterpeetersarchitecten.be
 www.dieterpeetersarchitecten.be

17.1644
 TERSPELT - BRUSSELSESTEENWEG 144
 1785 MERCHTEM

FRANS THOMAS nv
 BRUSSELSESTEENWEG 144
 1785 MERCHTEM

VERKOOPSPLAN	
UNIT D4	
INDEX -	TEKENAAR SVS
SCHAAL 1:75	07/05/2018