


INPLANTING
schaal 1/2.500

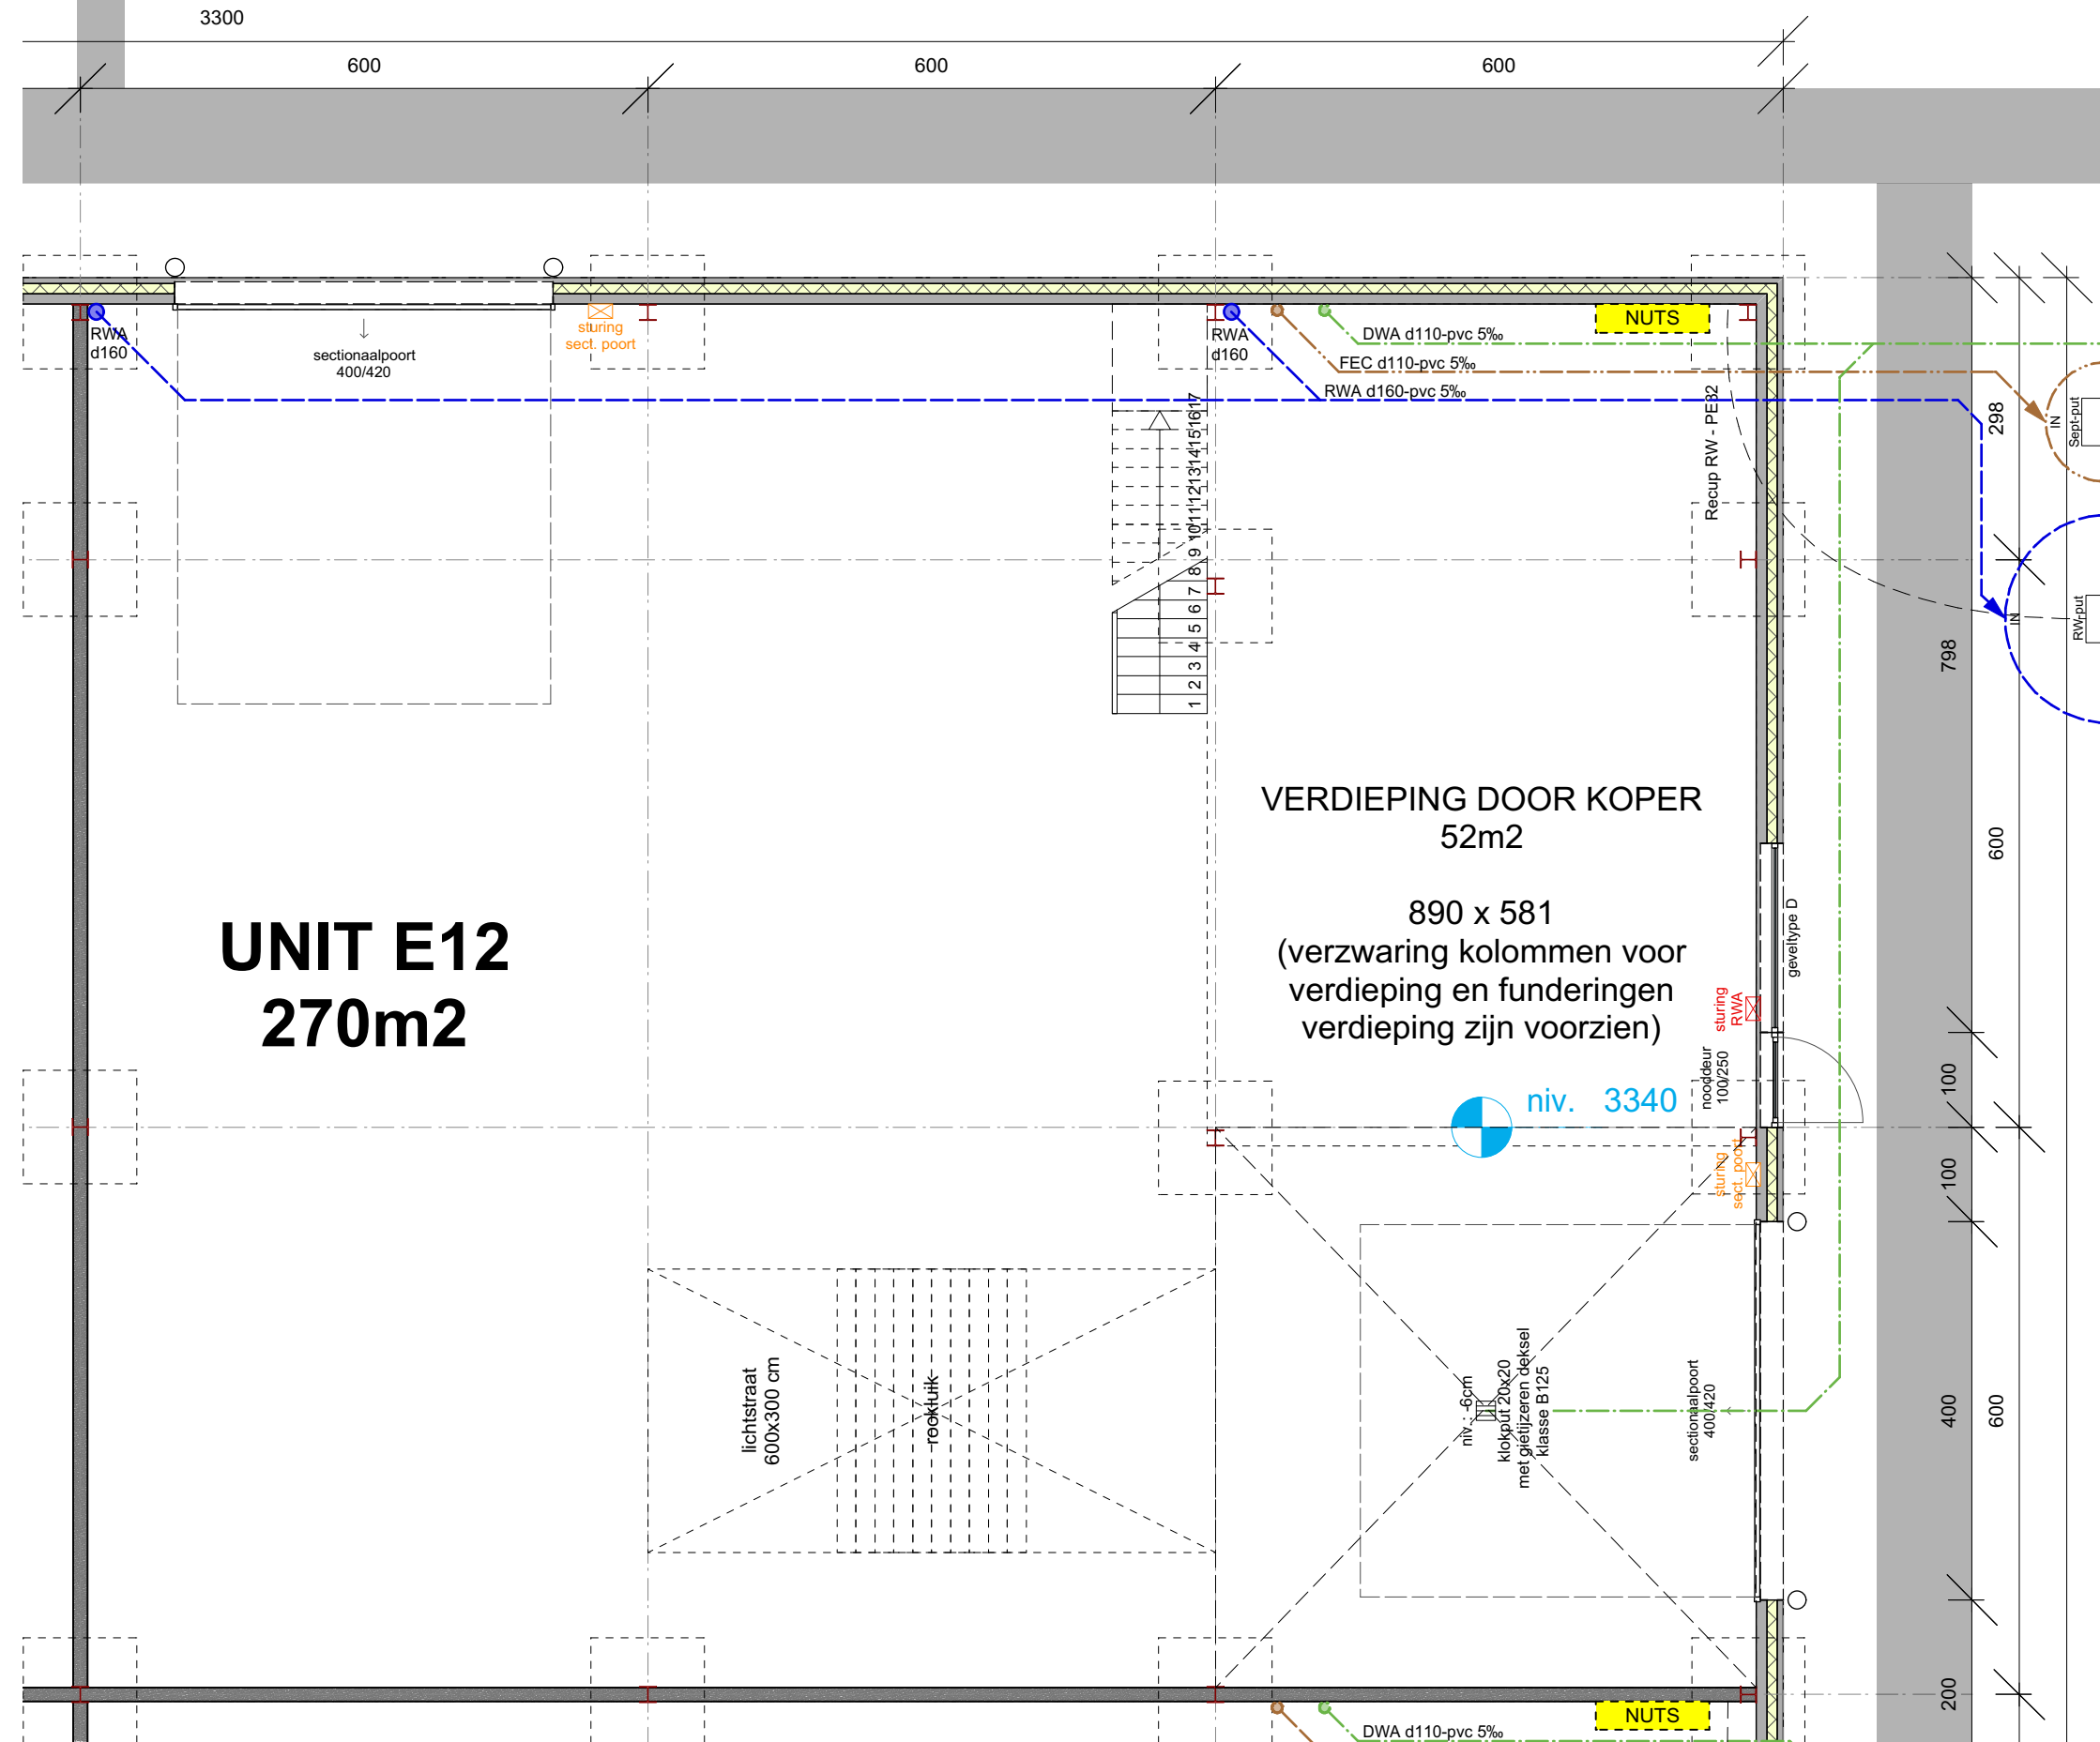

GRONDPLAN niv. 0

DIETER PEETERS
ARCHITECTEN

BALKESTRAAT 29
1910 KAMPENHOUT
0472 84 34 84
info@dieterpeetersarchitecten.be
www.dieterpeetersarchitecten.be

17.1644
TERSPELT - BRUSSESESTEENWEG 144
1785 MERCHTEM

FRANS THOMAS nv
BRUSSESESTEENWEG 144
1785 MERCHTEM

VERKOOPSPLAN	
UNIT E12	
INDEX -	TEKENAAR SVS
SCHAAL 1:75	17/09/2019