


INPLANTING
schaal 1/2.500

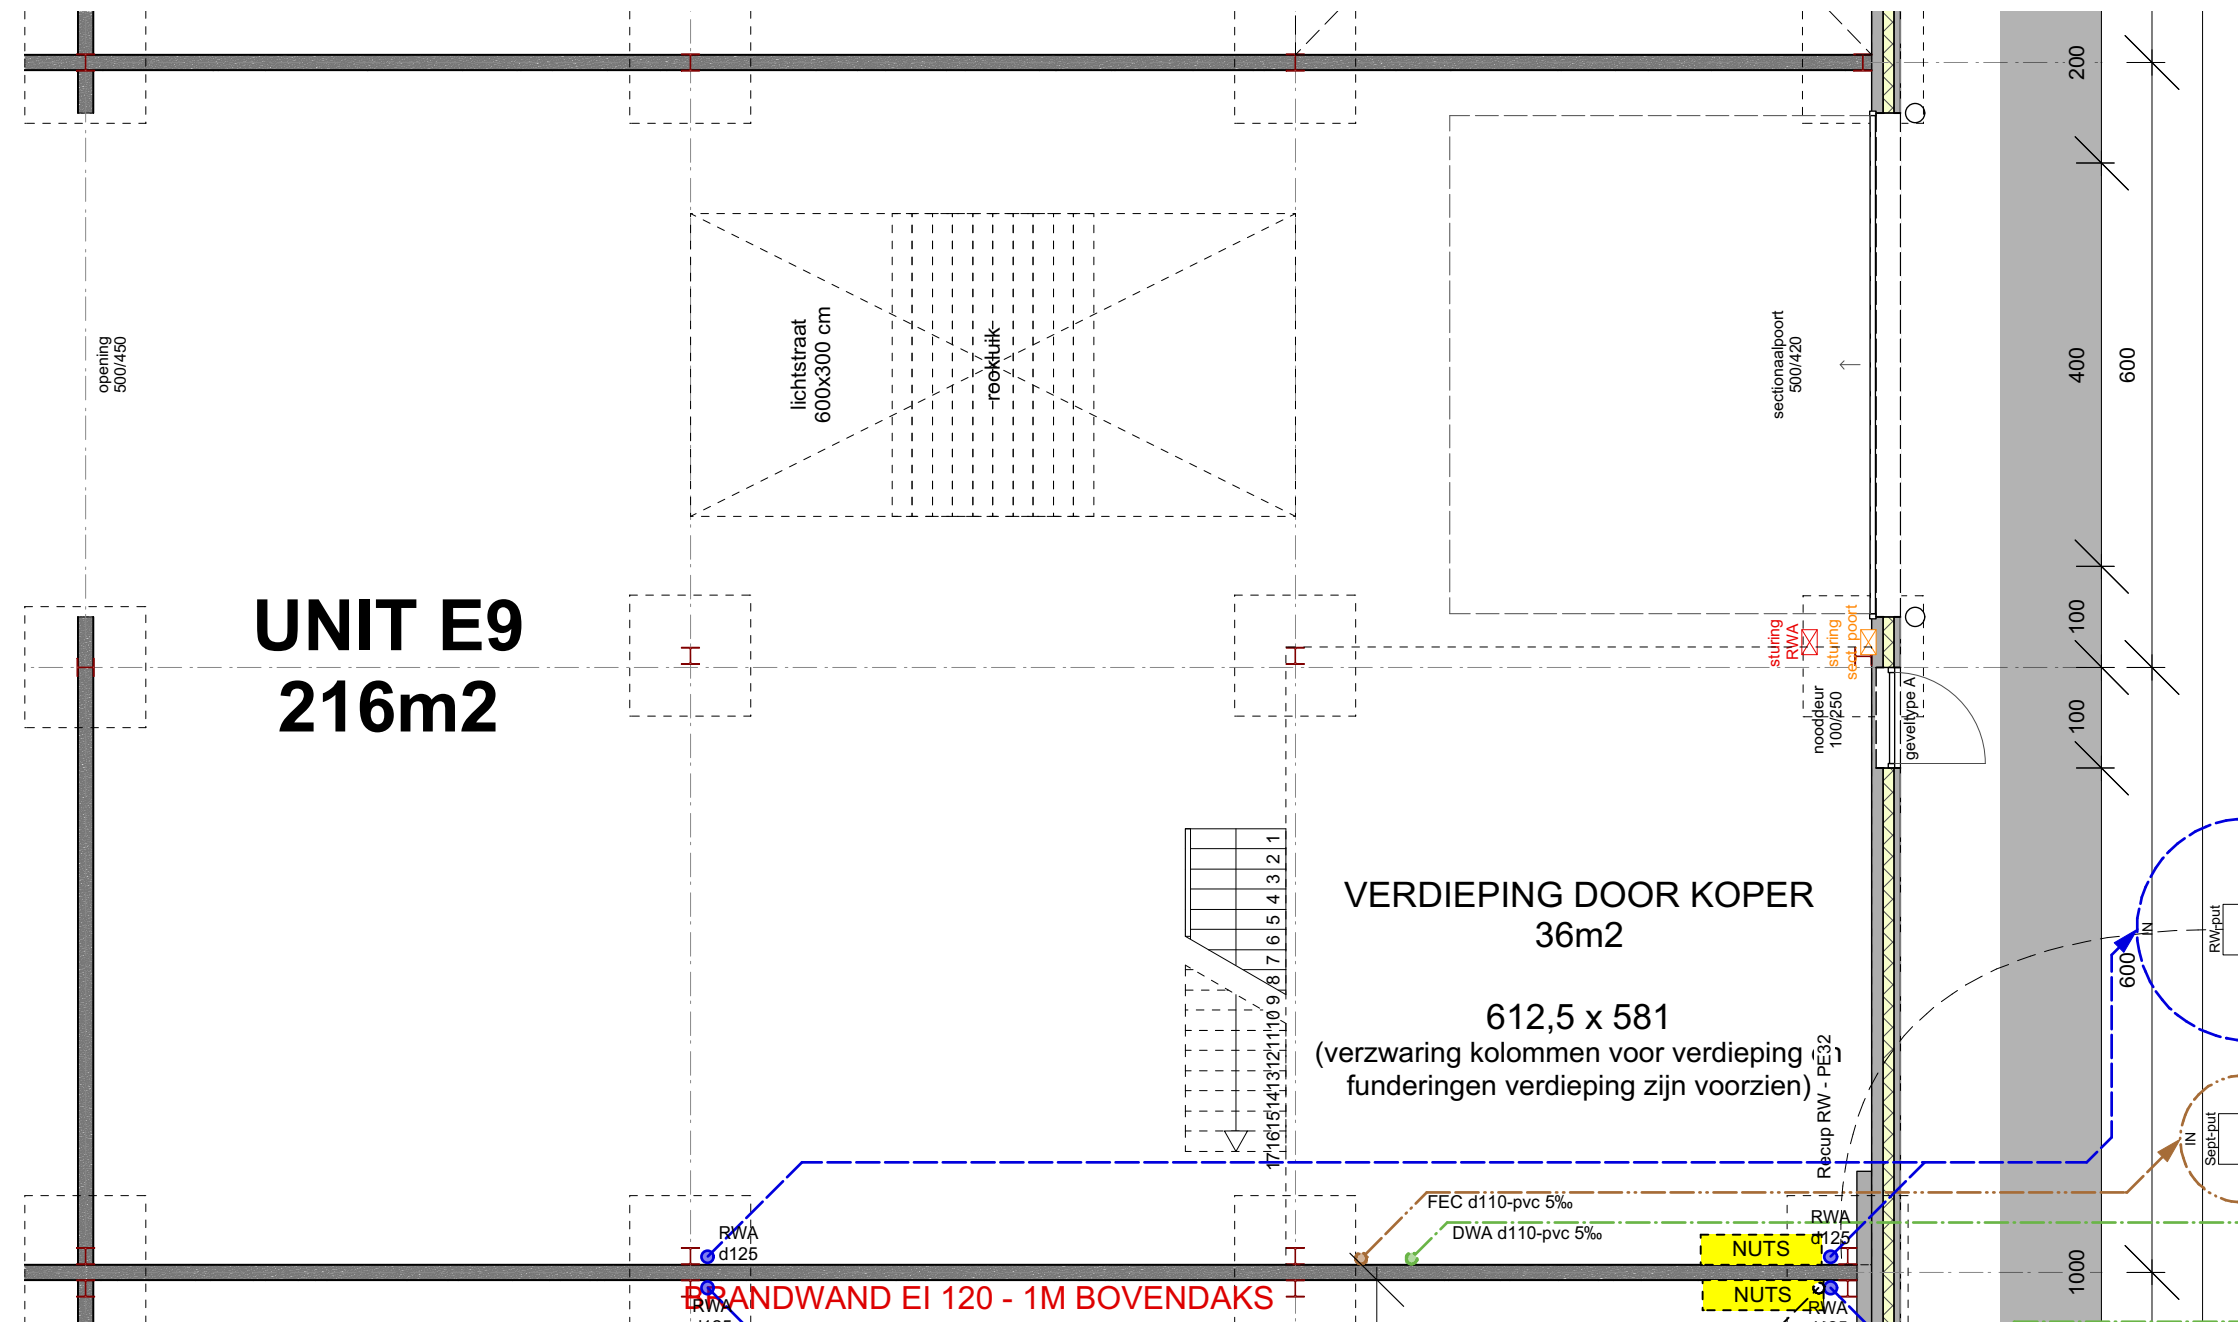

GRONDPLAN niv. 0

VERKOOPSPLAN	
UNIT E9	
INDEX -	TEKENAAR SVS
SCHAAL 1:75	17/09/2019