


**INPLANTING**  
schaal 1/2.500

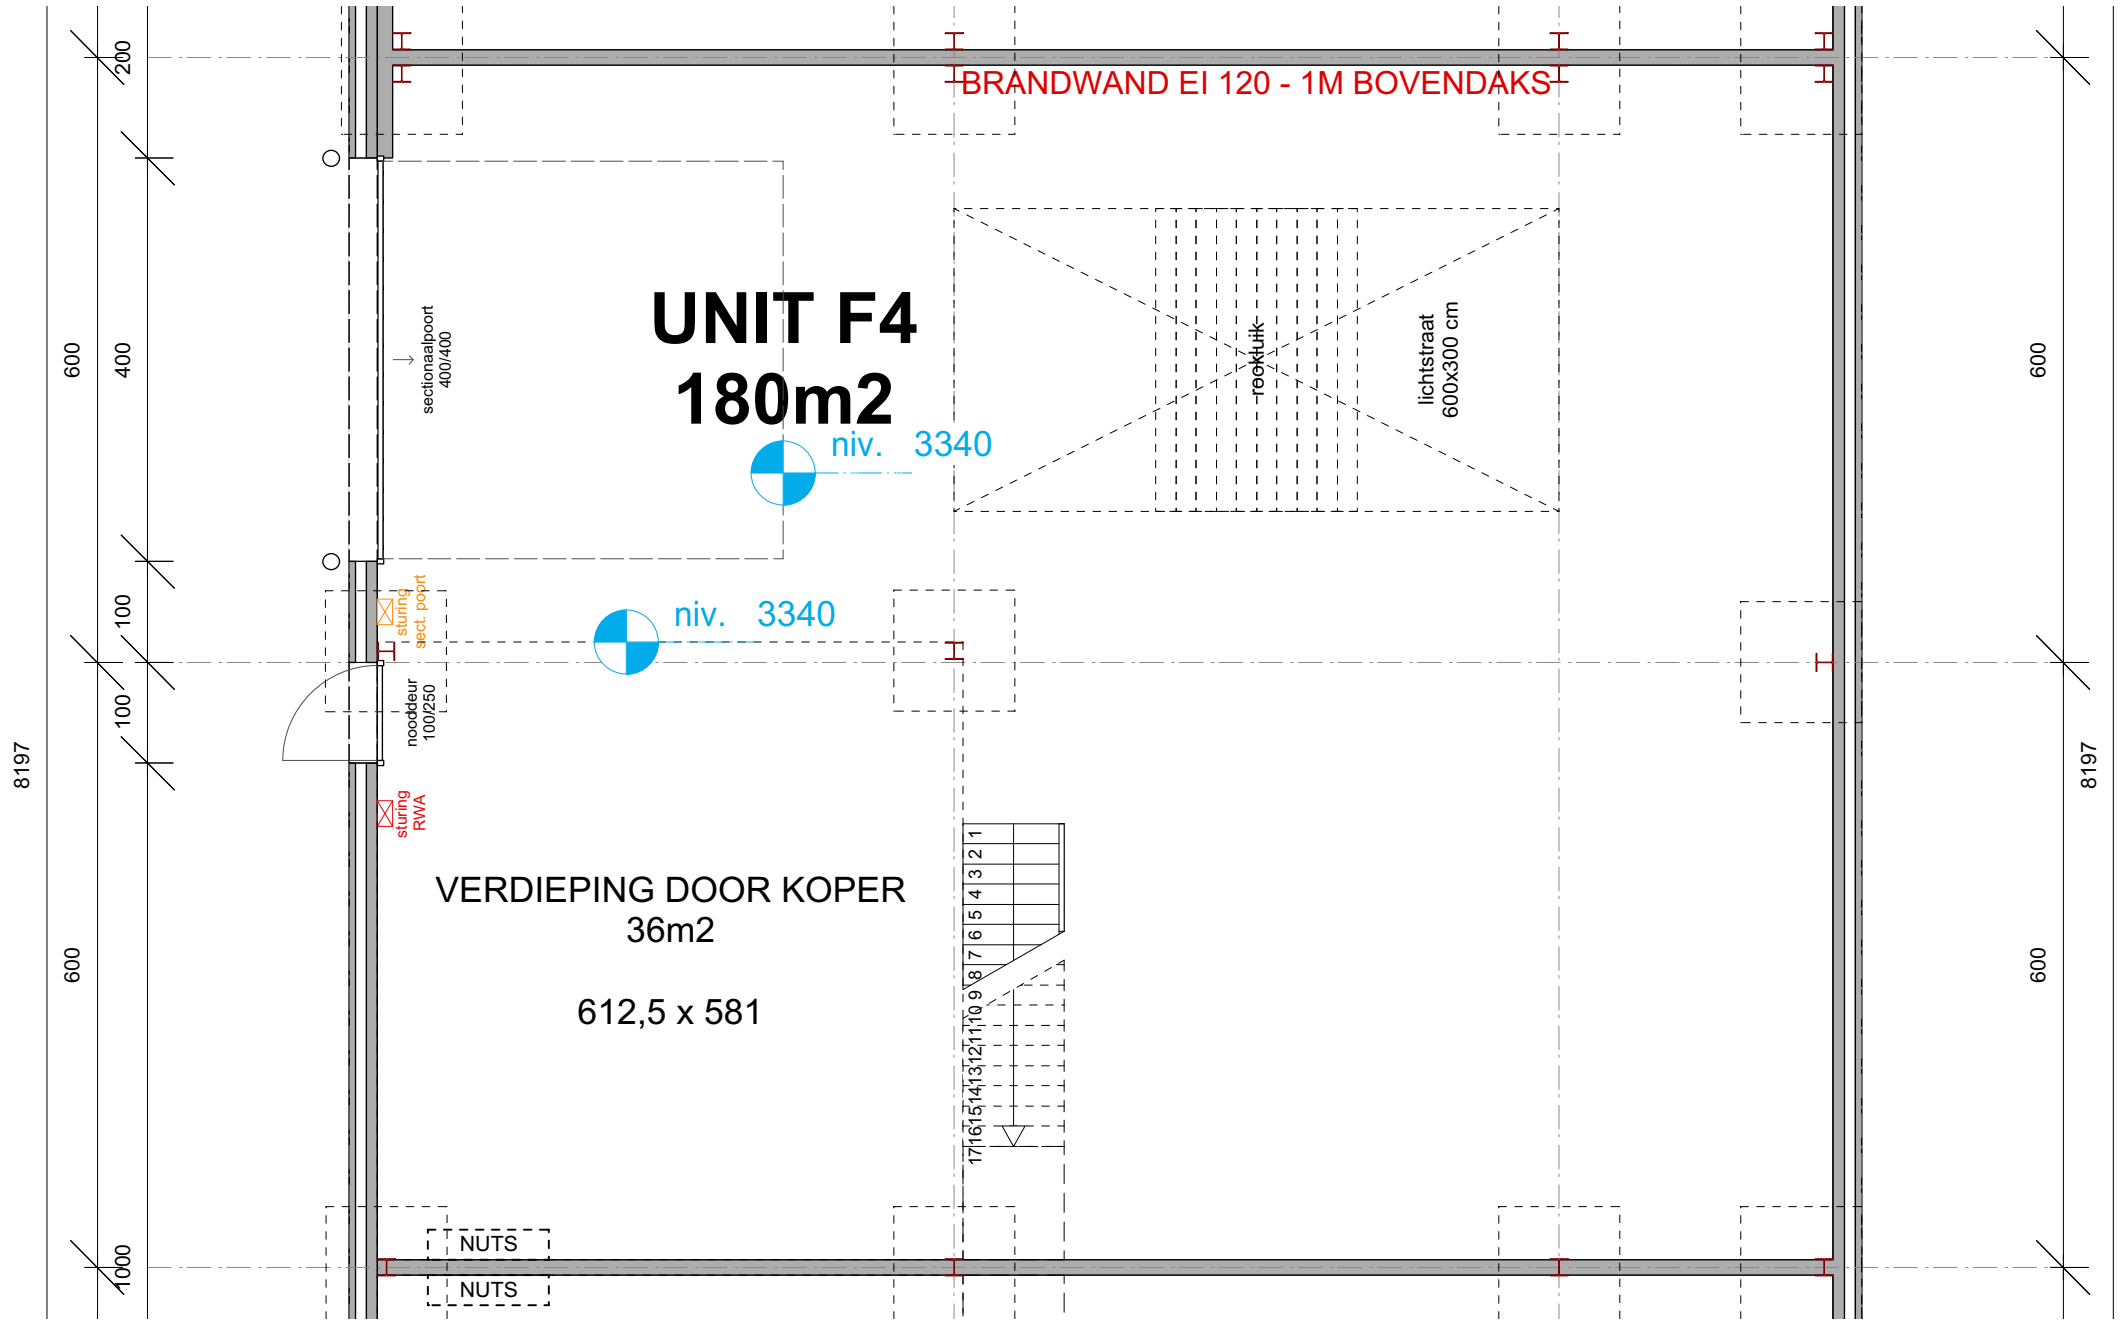

**GRONDPLAN niv. 0**


**DIETER PEETERS**  
ARCHITECTEN

BALKESTRAAT 29  
1910 KAMPENHOUT  
0472 84 34 84  
info@dieterpeetersarchitecten.be  
www.dieterpeetersarchitecten.be


17.1644  
TERSPELT - BRUSSELESTEENWEG 144  
1785 MERCHTEM

**FRANS THOMAS nv**  
BRUSSELESTEENWEG 144  
1785 MERCHTEM

<b>VERKOOPSPLAN</b>	
<b>UNIT F4</b>	
INDEX -	TEKENAAR SVS
SCHAAL 1:75	07/05/2018

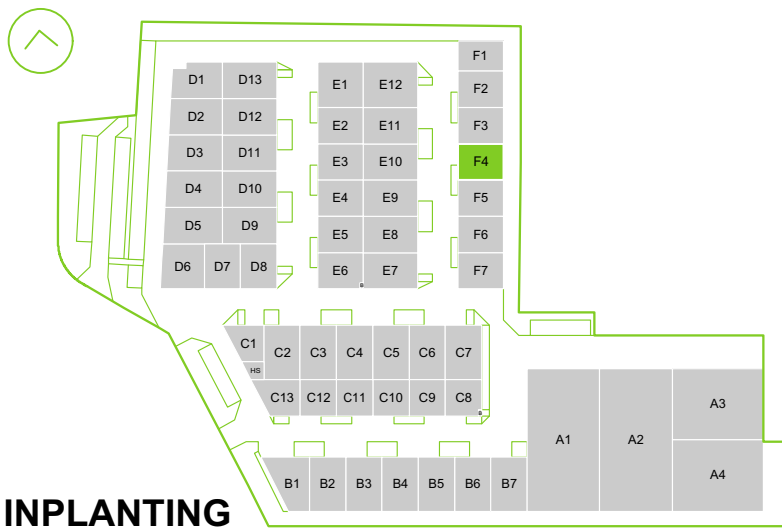

**INPLANTING**  
 schaal 1/2.500

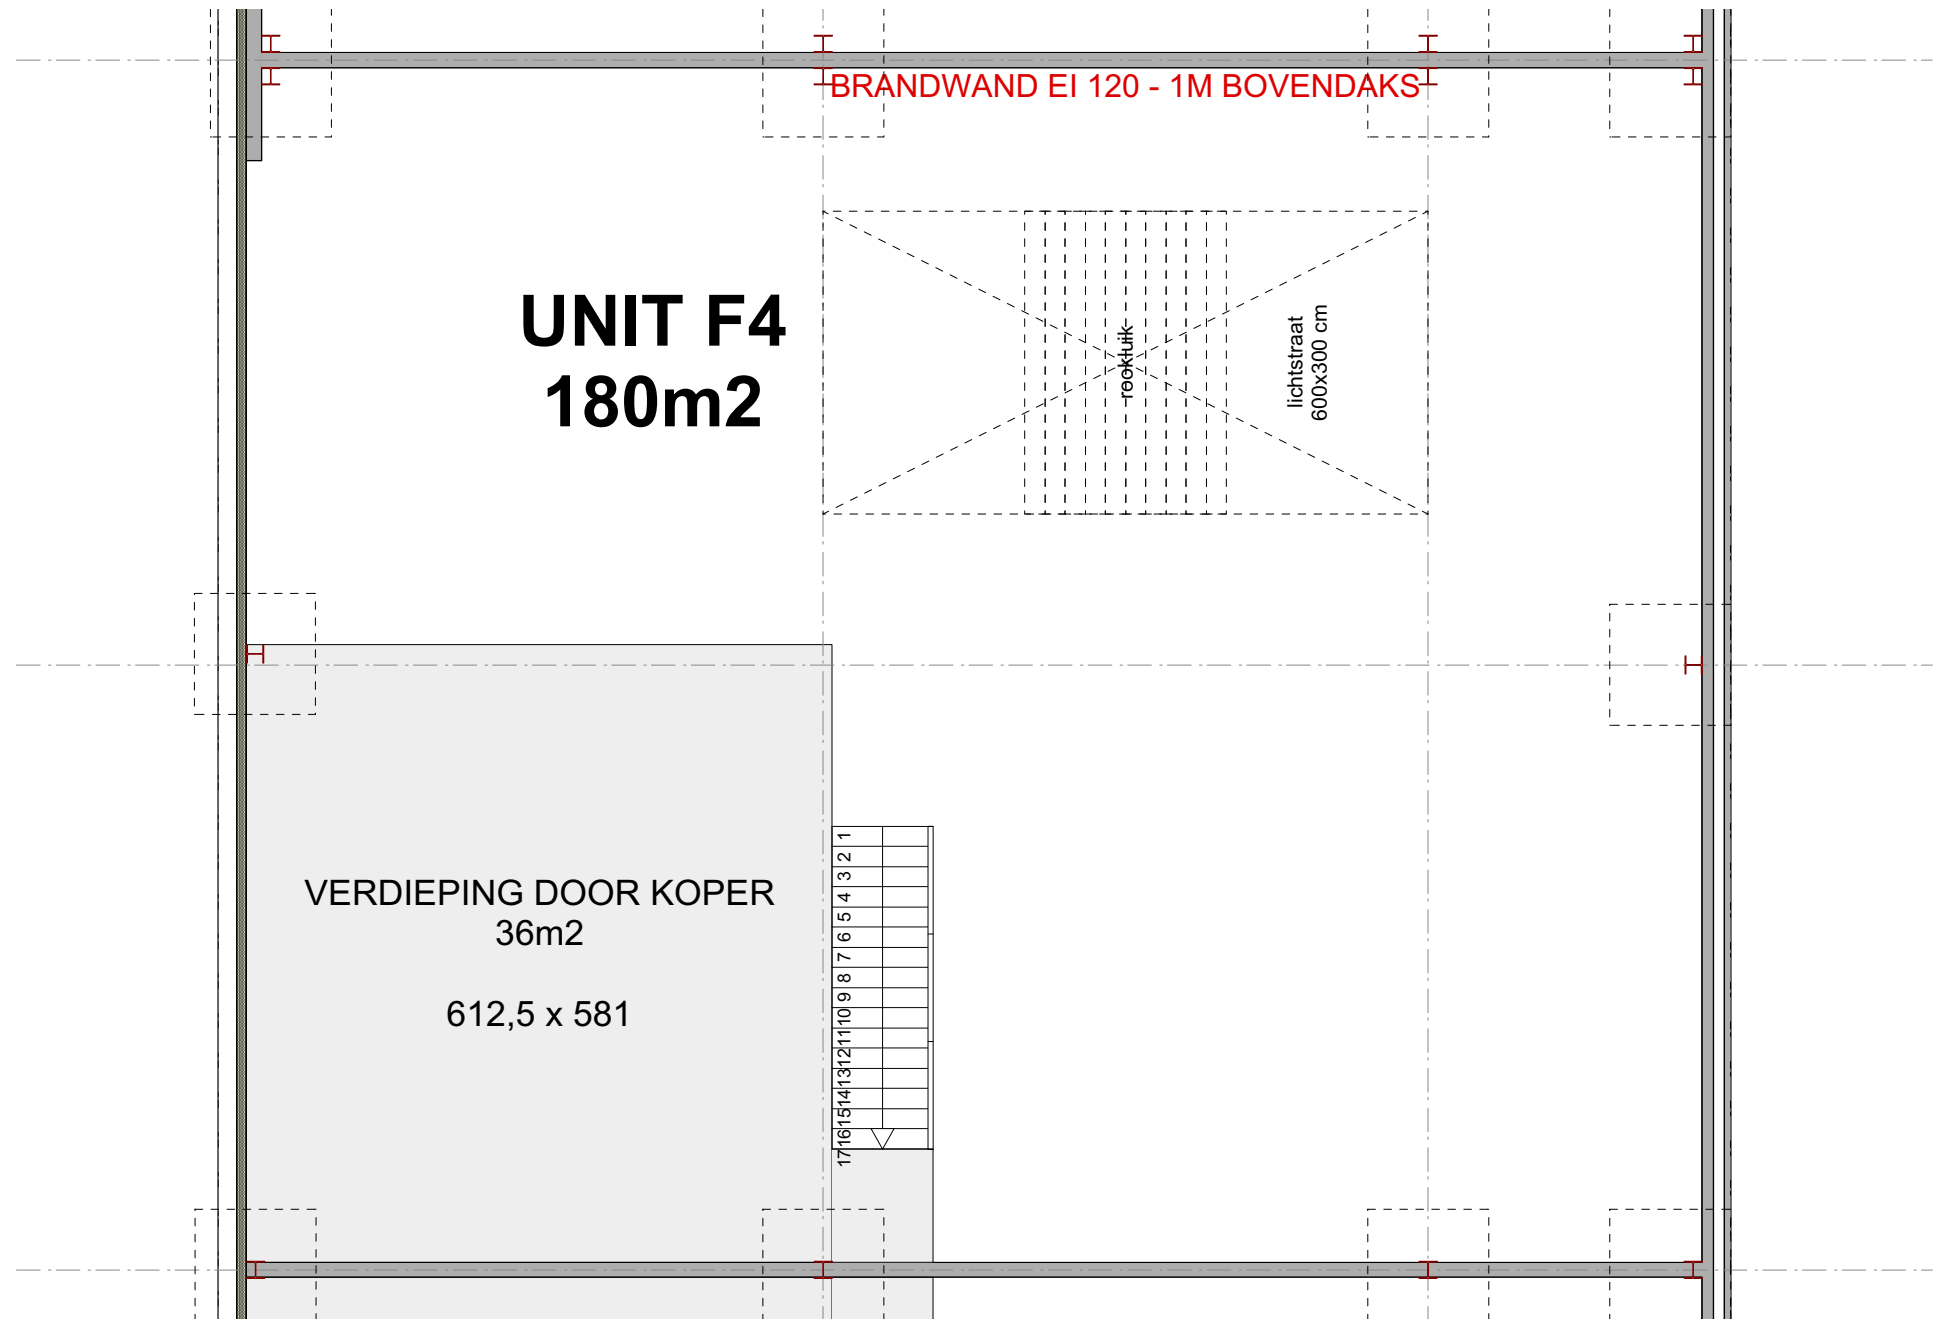

**GRONDPLAN niv. +1**


**DIETER PEETERS**  
 ARCHITECTEN

BALKESTRAAT 29  
 1910 KAMPENHOUT  
 0472 84 34 84  
 info@dieterpeetersarchitecten.be  
 www.dieterpeetersarchitecten.be



17.1644  
 TERSPELT - BRUSSELSESTEENWEG 144  
 1785 MERCHTEM

**FRANS THOMAS nv**  
 BRUSSELSESTEENWEG 144  
 1785 MERCHTEM

<b>VERKOOPSPLAN</b>	
<b>UNIT F4</b>	
INDEX -	TEKENAAR SVS
SCHAAL 1:75	07/05/2018

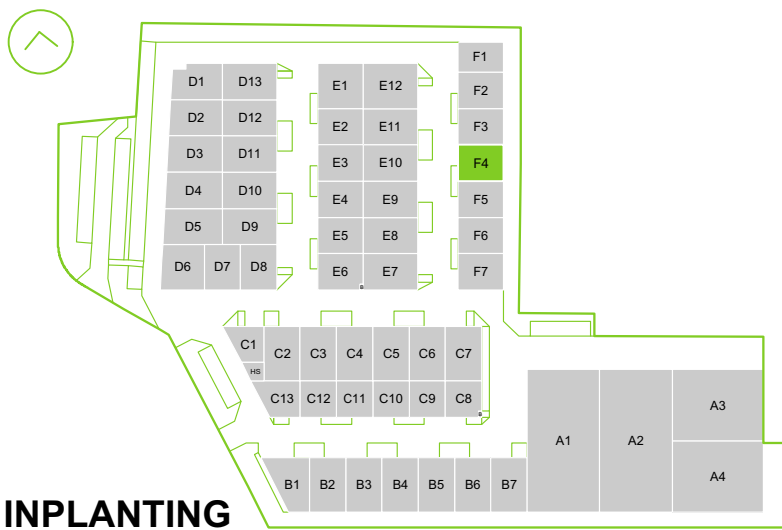

**INPLANTING**  
 schaal 1/2.500

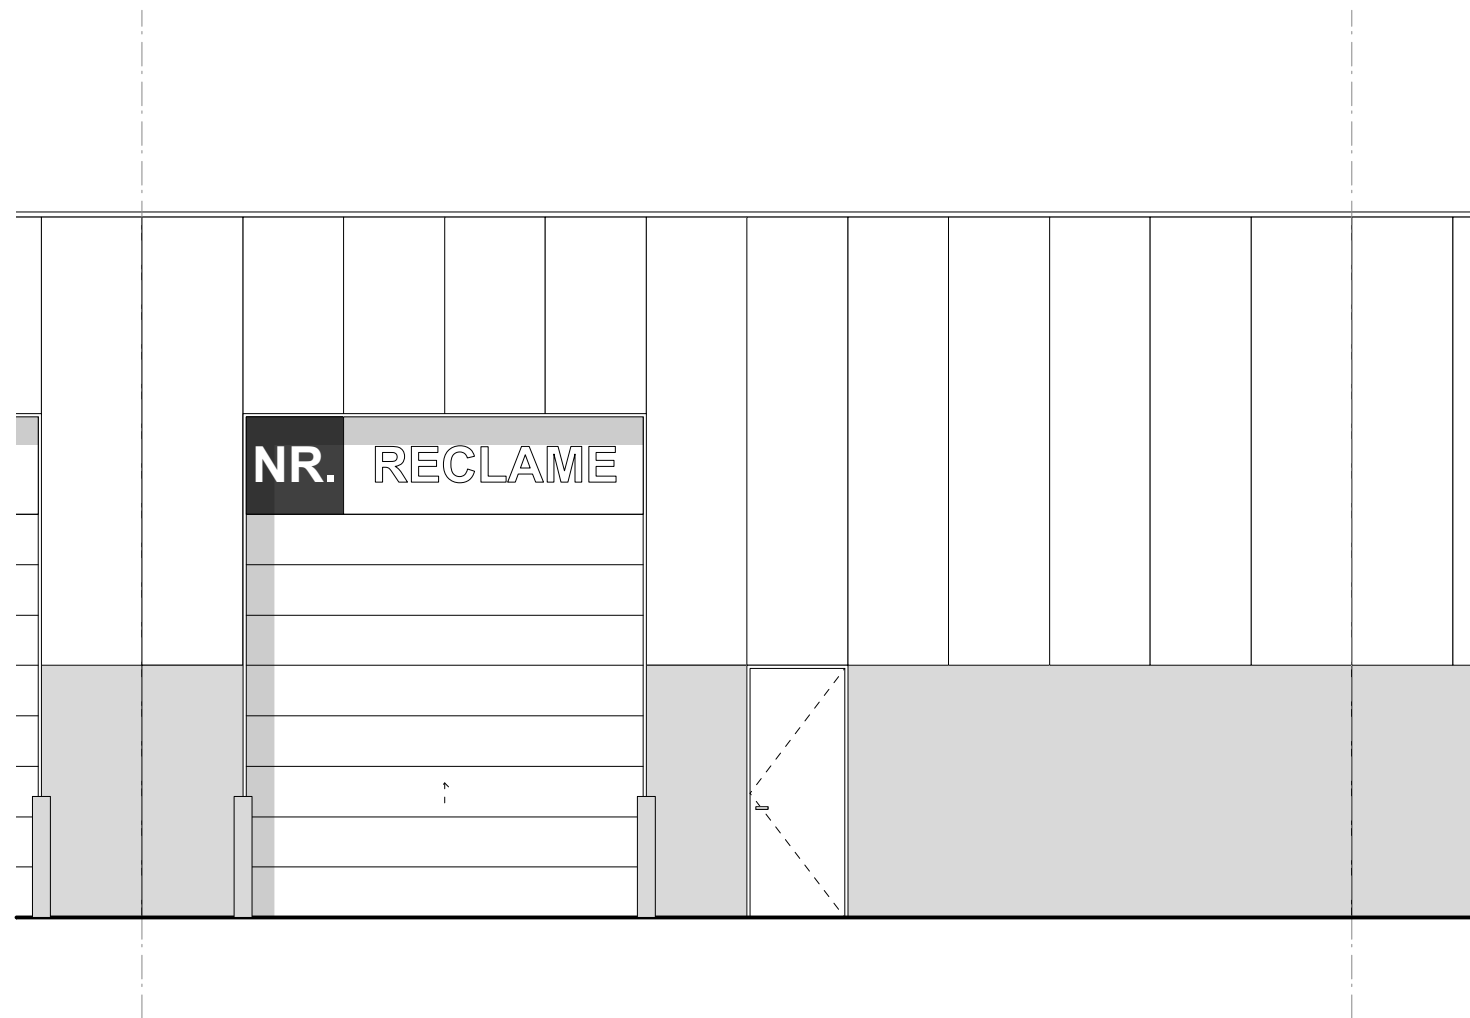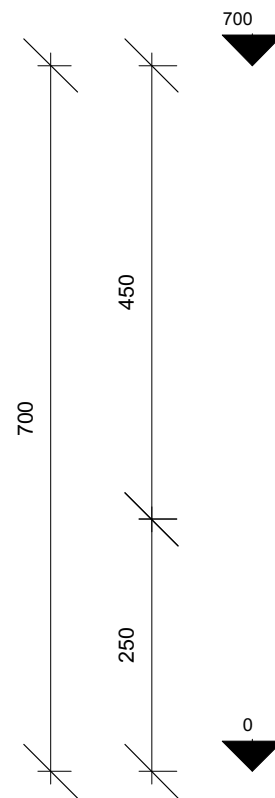

**VOORGEVEL**


**DIETER PEETERS**  
 ARCHITECTEN

BALKESTRAAT 29  
 1910 KAMPENHOUT  
 0472 84 34 84  
 info@dieterpeetersarchitecten.be  
 www.dieterpeetersarchitecten.be



17.1644  
 TERSPELT - BRUSSELSESTEENWEG 144  
 1785 MERCHTEM

**FRANS THOMAS nv**  
 BRUSSELSESTEENWEG 144  
 1785 MERCHTEM

<b>VERKOOPSPLAN</b>	
<b>UNIT F4</b>	
INDEX -	TEKENAAR SVS
SCHAAL 1:75	07/05/2018

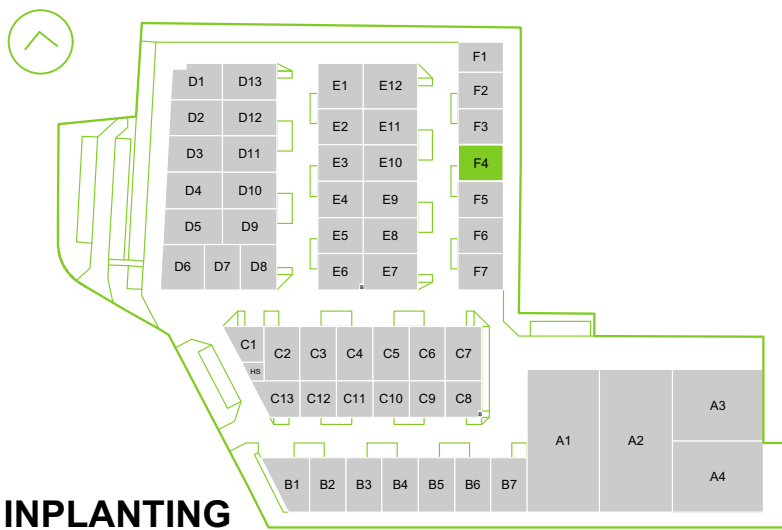

**INPLANTING**  
 schaal 1/2.500

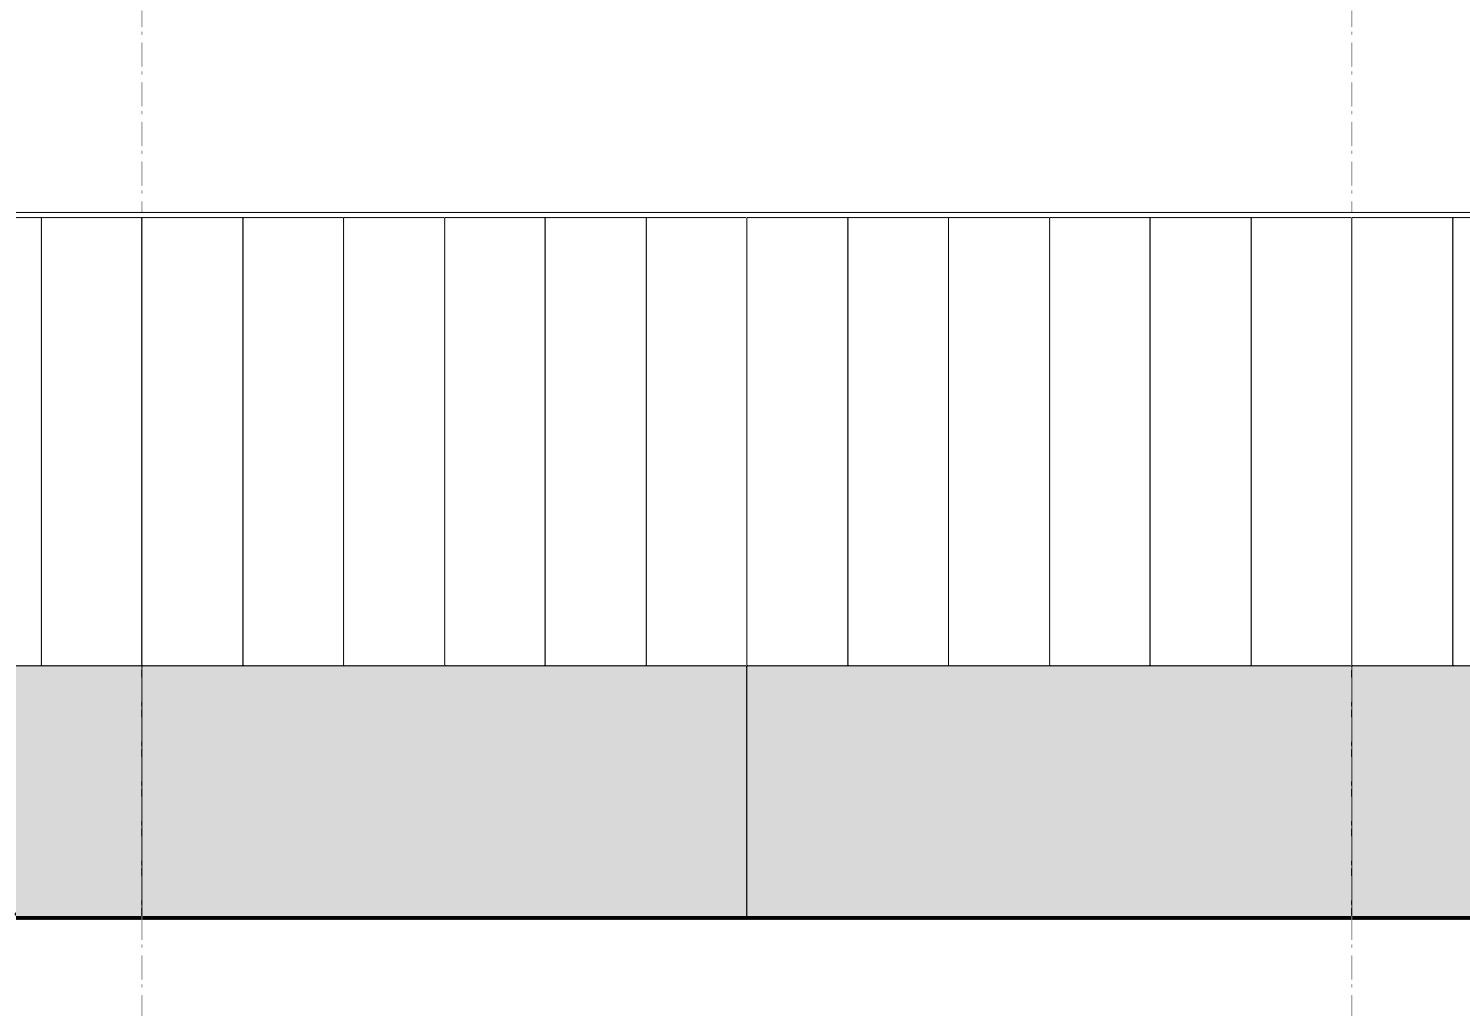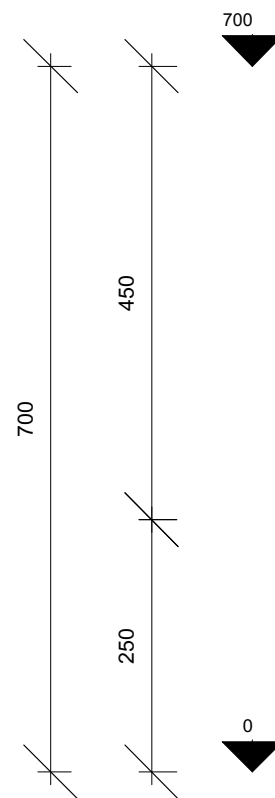

**ACHTERGEVEL**


**DIETER PEETERS**  
 ARCHITECTEN

BALKESTRAAT 29  
 1910 KAMPENHOUT  
 0472 84 34 84  
 info@dieterpeetersarchitecten.be  
 www.dieterpeetersarchitecten.be


17.1644  
 TERSPELT - BRUSSELSESTEENWEG 144  
 1785 MERCHTEM

**FRANS THOMAS nv**  
 BRUSSELSESTEENWEG 144  
 1785 MERCHTEM


<b>VERKOOPSPLAN</b>	
<b>UNIT F4</b>	
INDEX -	TEKENAAR SVS
SCHAAL 1:75	07/05/2018

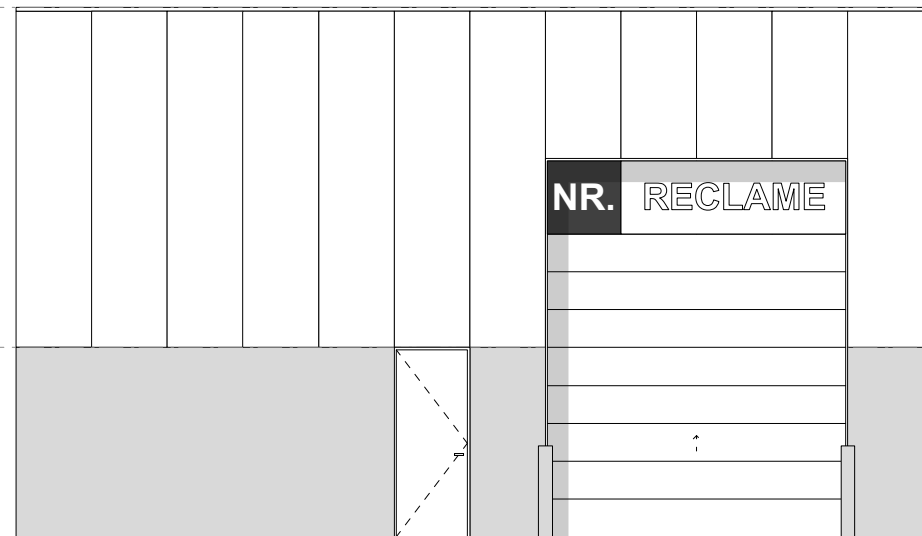


TYPEGEVEL A (STANDAARD)

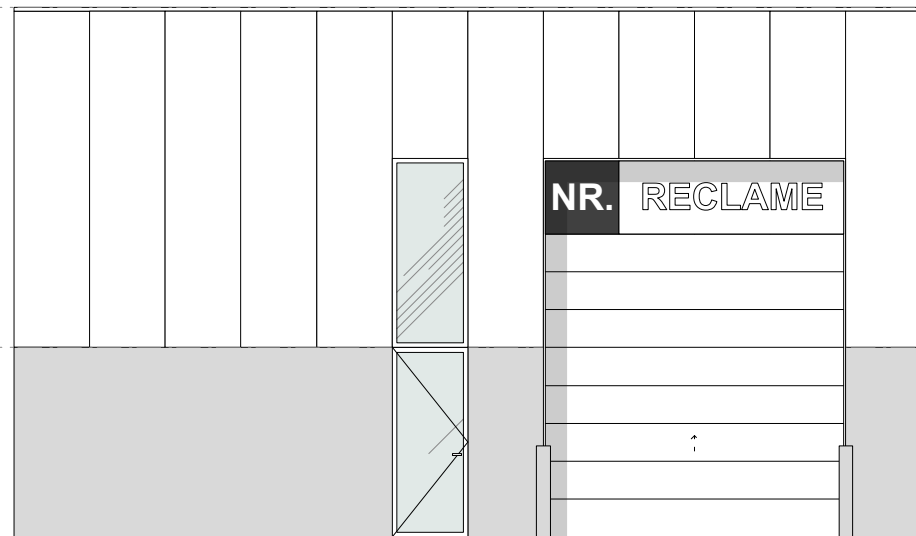


TYPEGEVEL B

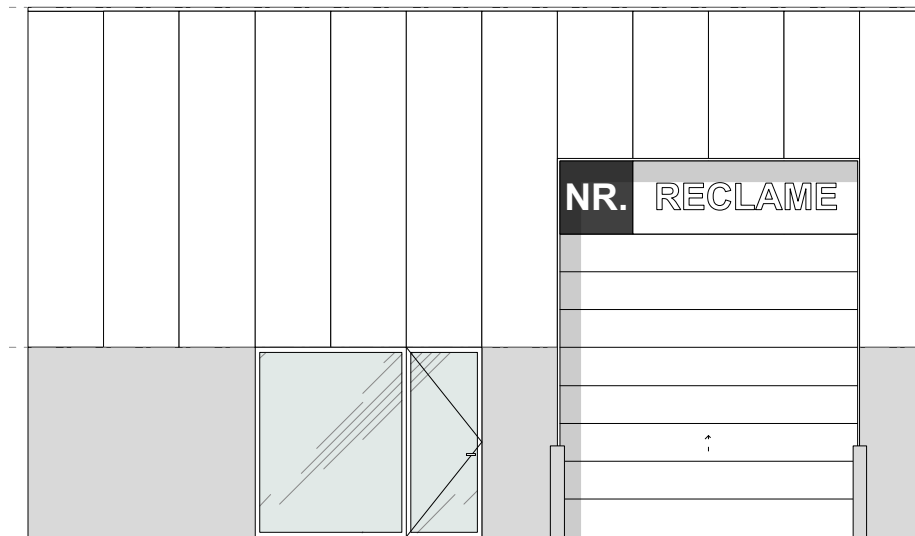

TYPEGEVEL C

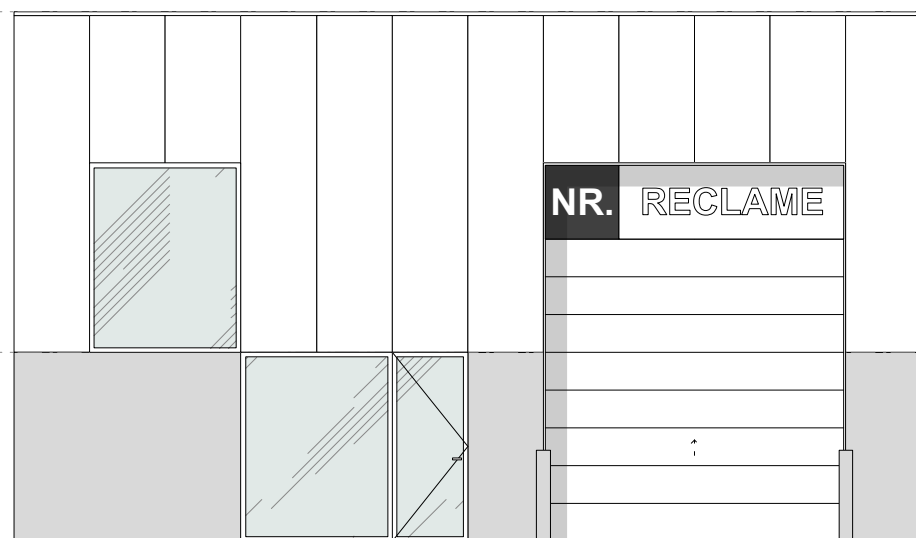

TYPEGEVEL D

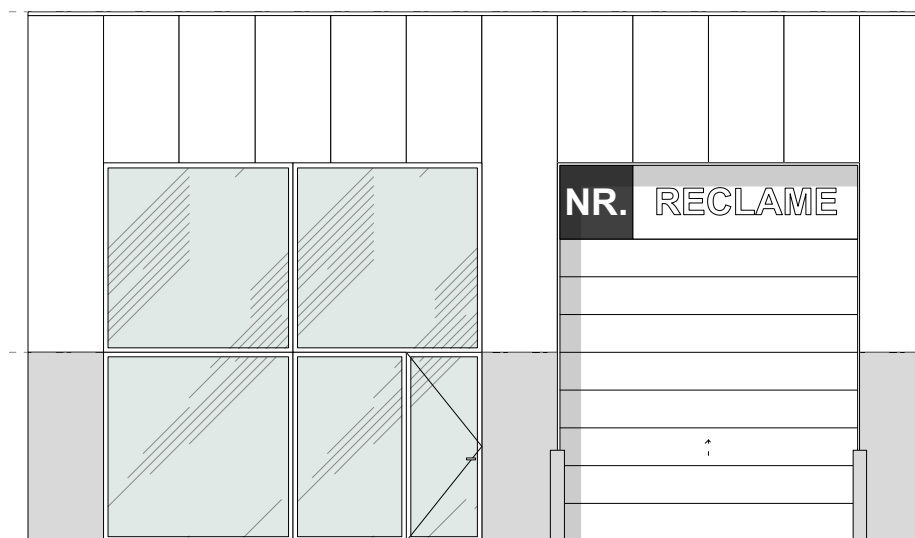

TYPEGEVEL E